PINE MEADOW ADD.
PINE MEADOW STREET
CROSS SECTIONS

27+98.55

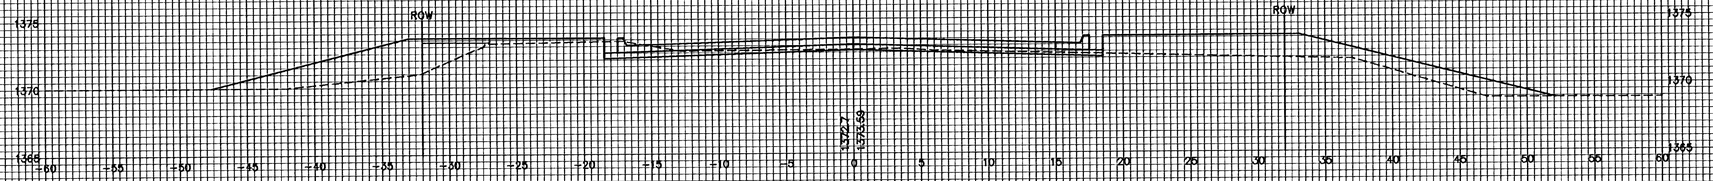

27+50

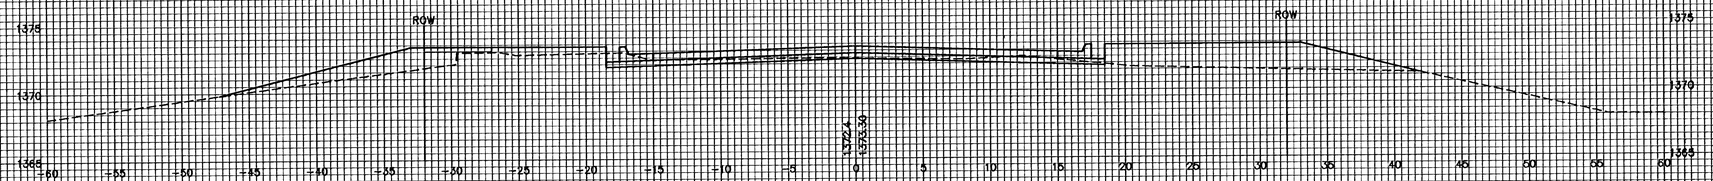

27+00

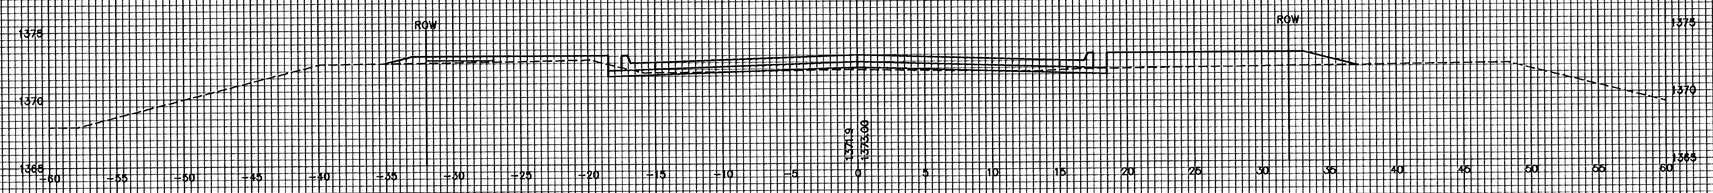

26+50

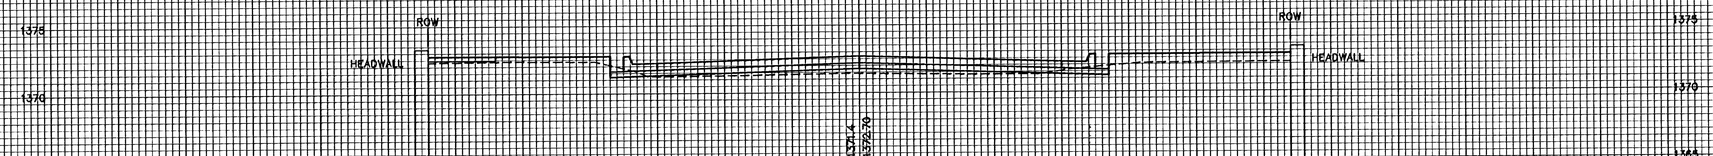

26+00

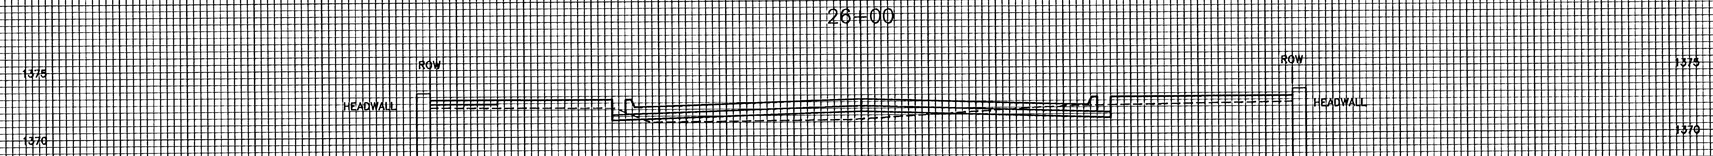

99041X51

H:\CIVIL\01077\DWG\PAV\XSEC.DWG Tue Mar 05 15:35:03 2002