PINE MEADOWS SECOND, PHASE 1
PINE MEADOW STREET
CROSS SECTIONS

29+12.33



28+50

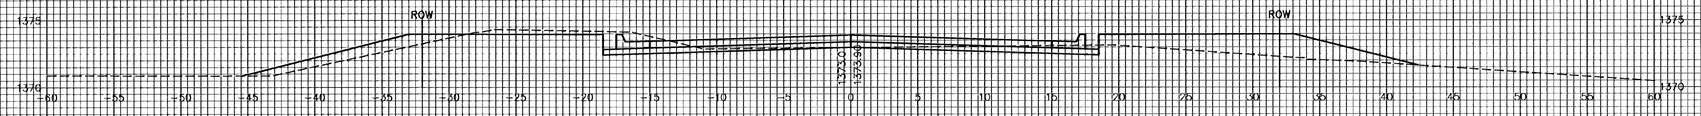

28+00

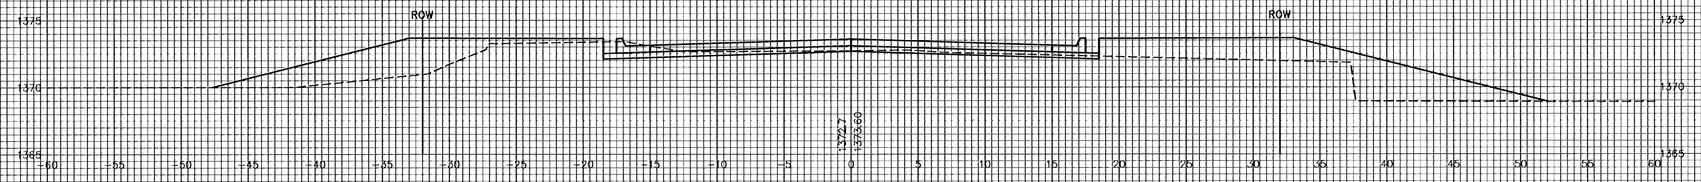

27+98.53

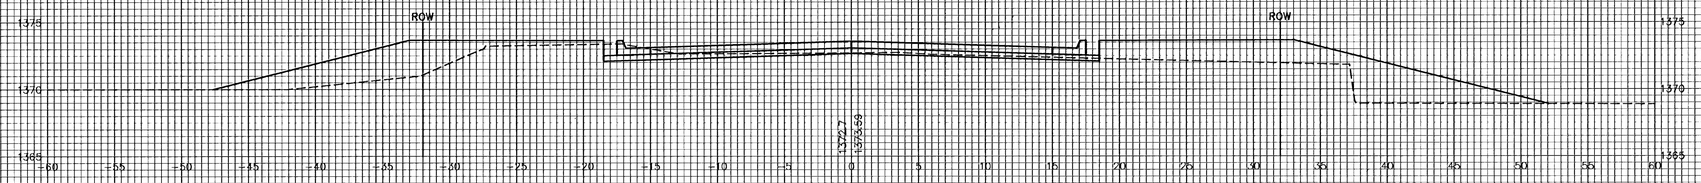

01077x51

H:\CIVIL\01077\DWG\PAV\2NDADD\PH1\XSEC.DWG Wed Mar 06 07:06:59 2002