THE LEGACY
STORM WATER SEWER PLANS
LINE 2

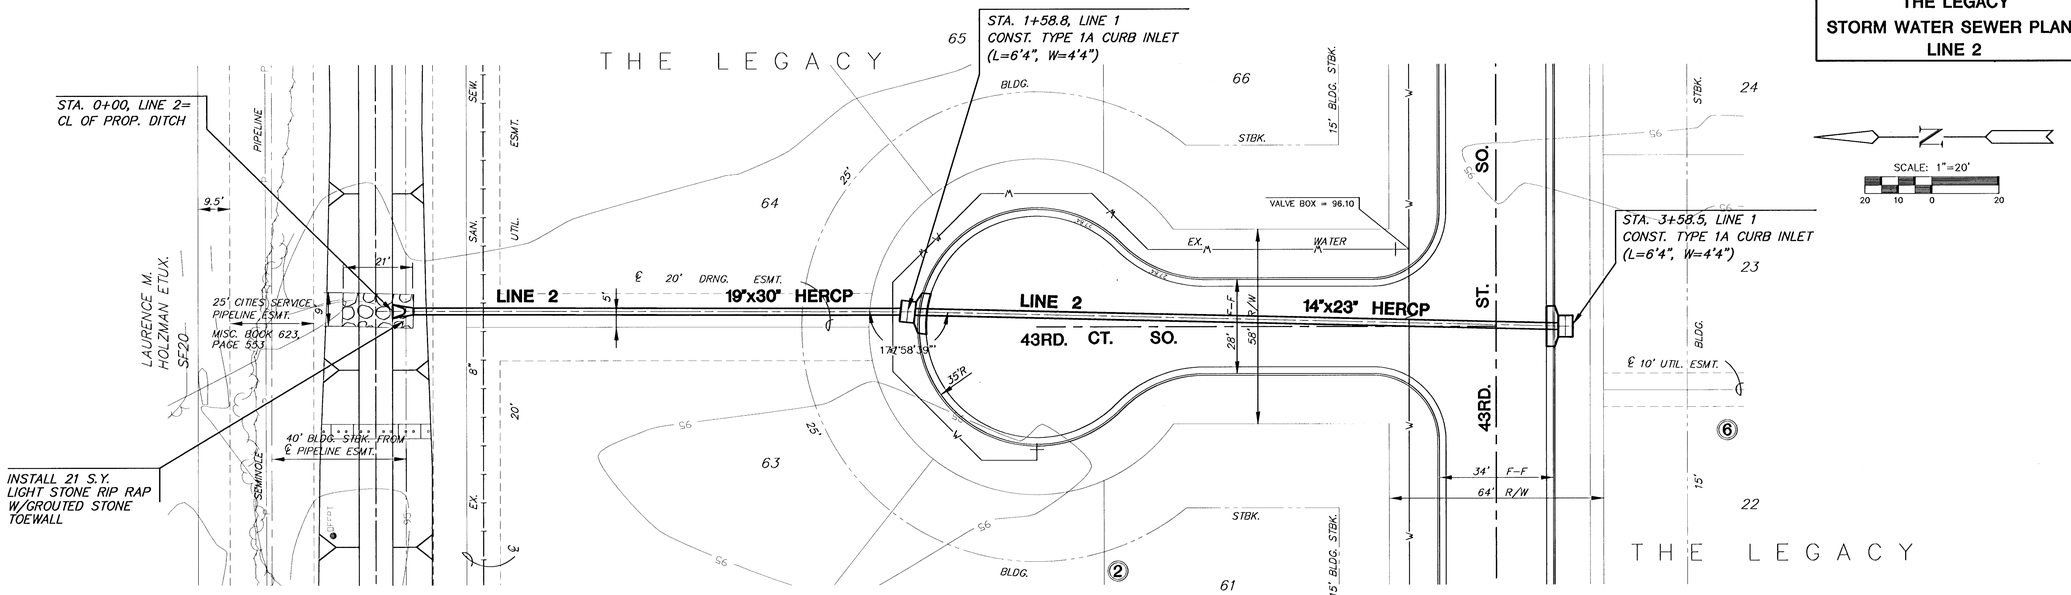

PLAN LINE 2

SCALE: 1"=20'

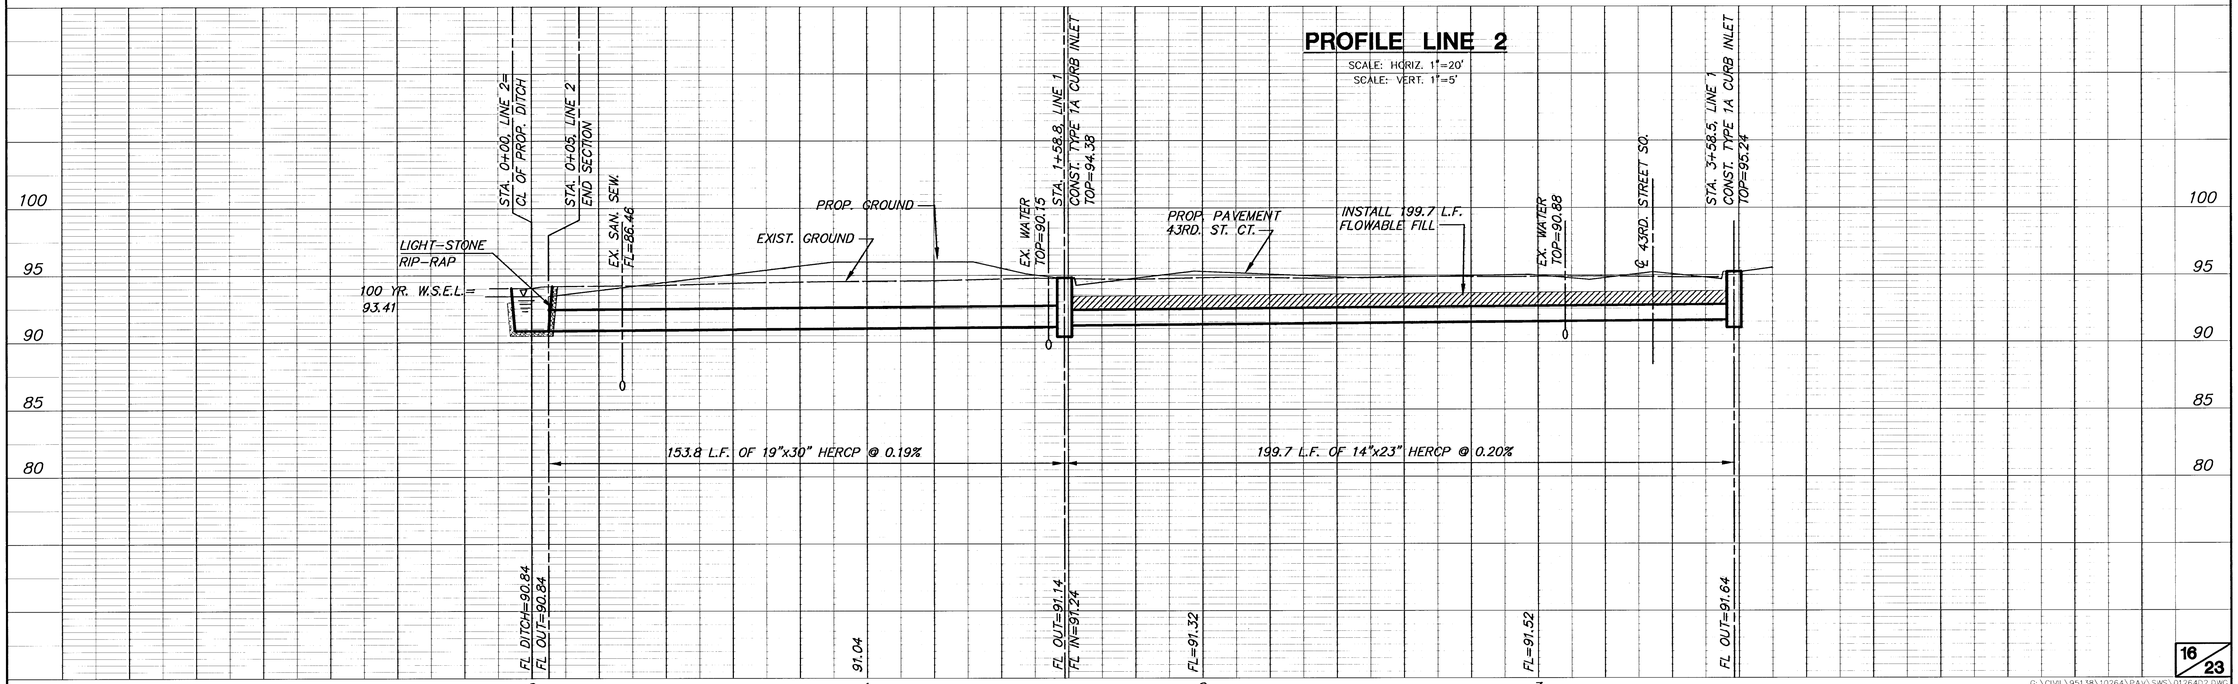

G:\CIVIL\95138\10264\PAV\SWS\0126402.DWG

G:\CIVIL\95138\10264\PAV\SWS\0126402.DWG Wed Feb 27 18:51:33 2002