
PROJECT NO.	SHEET NO.	TOTAL SHEETS
472-83329	19	23

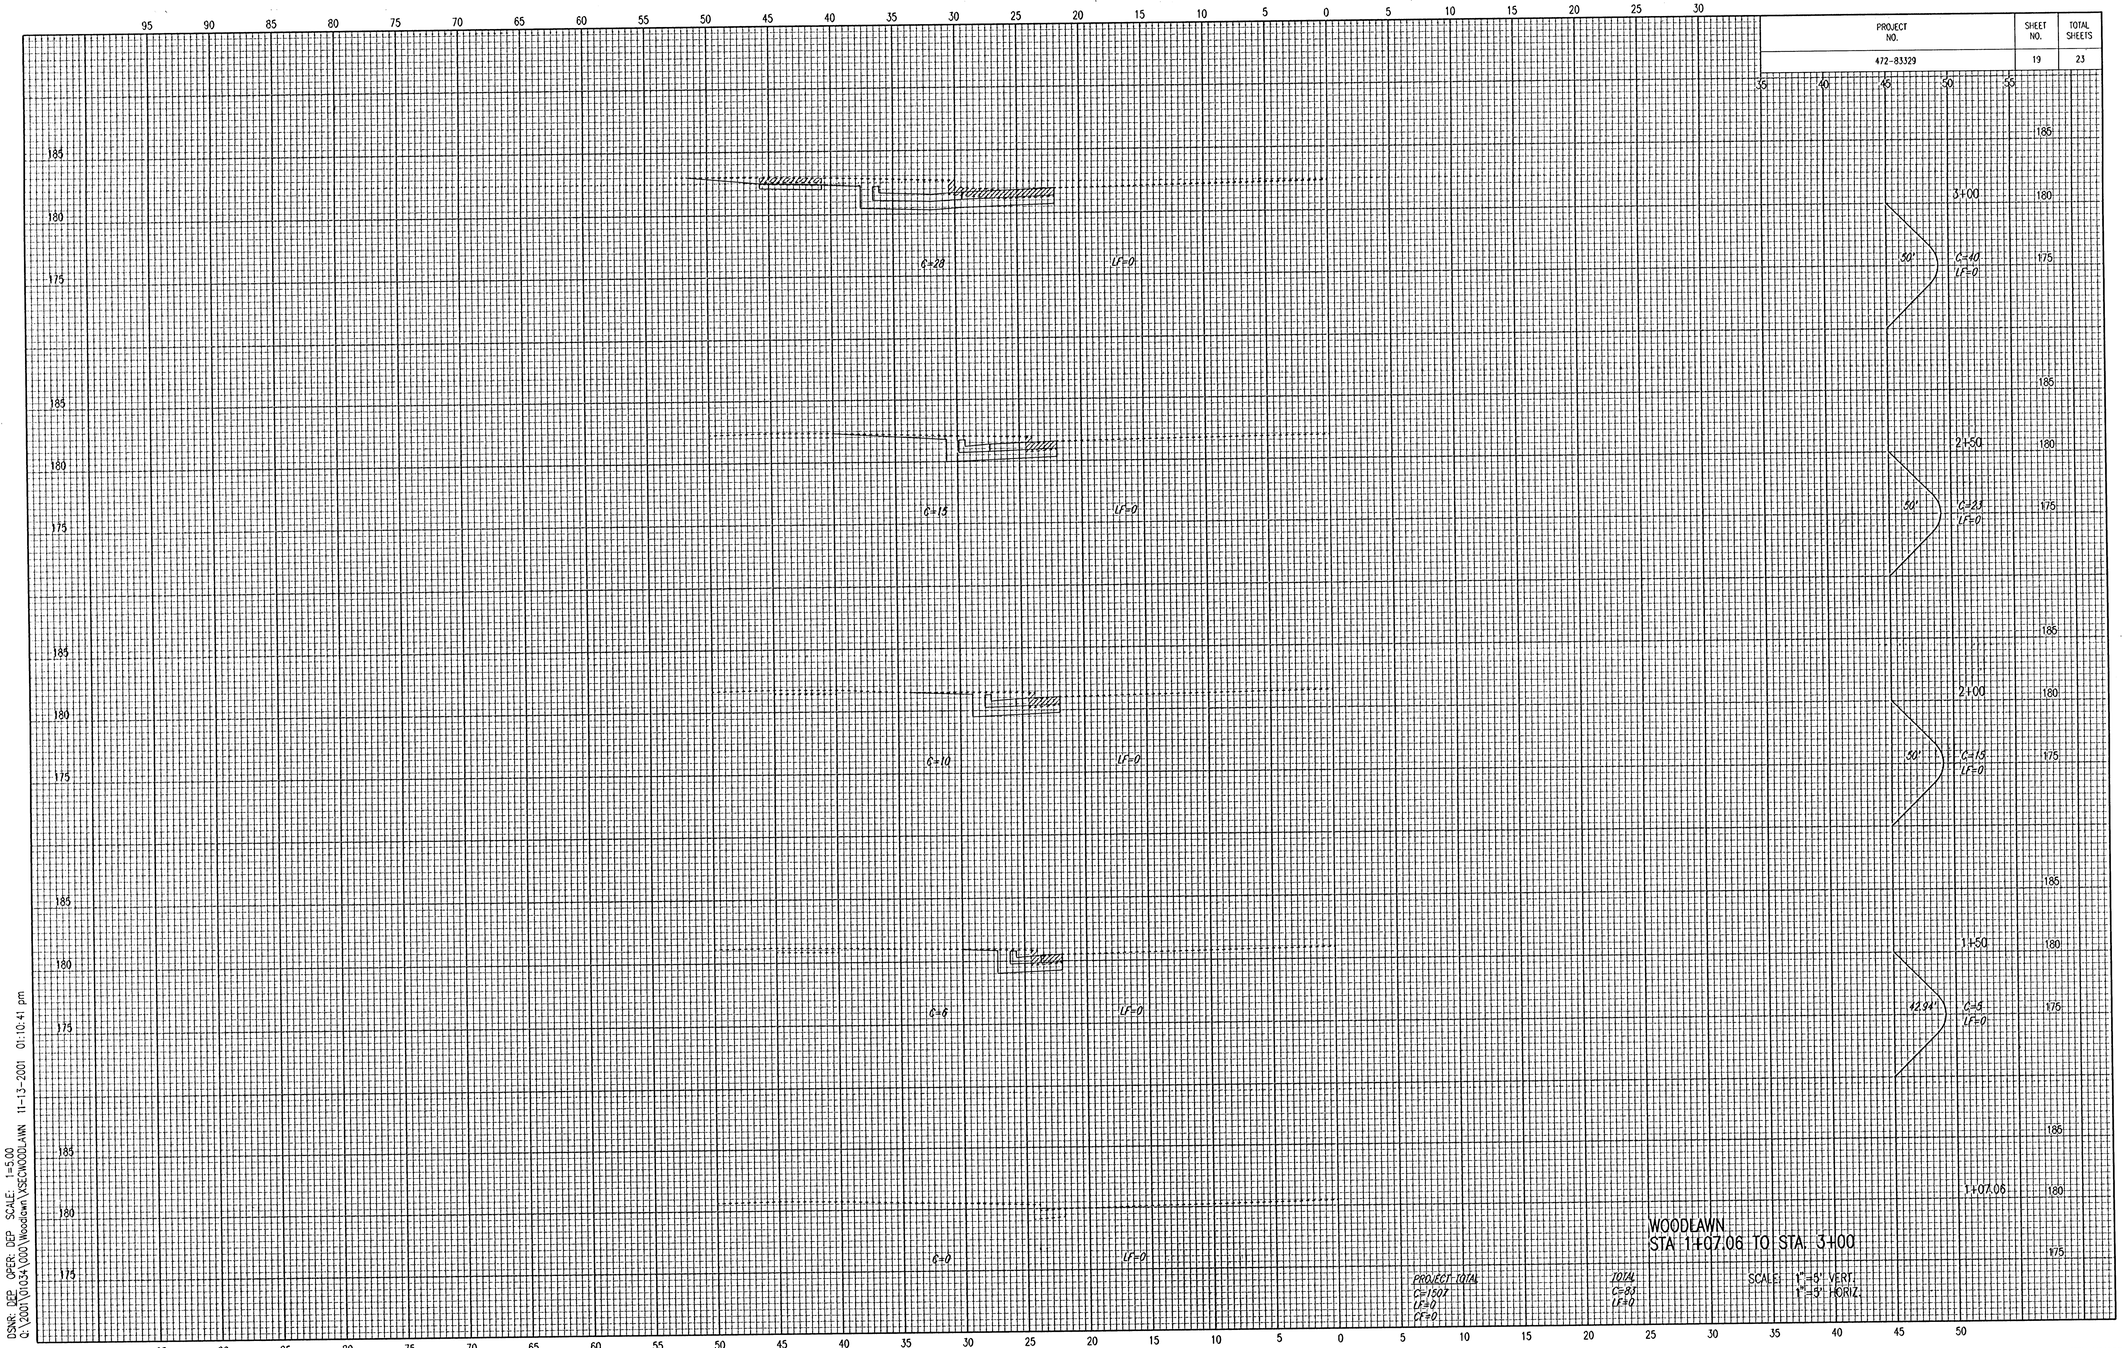

WOODLAWN
STA 1+07.06 TO STA. 3+00

PROJECT TOTAL
C=1507
LF=0
CF=0

TOTAL
C=83
LF=0

SCALE: 1"=5' VERT.
1"=5' HORIZ.

DSNR: DEP OPER: DEP SCALE: 1=5.00
C:\2001\01034\000\Woodlawn\XSECWOODLAWN 11-13-2001 01:10:41 pm