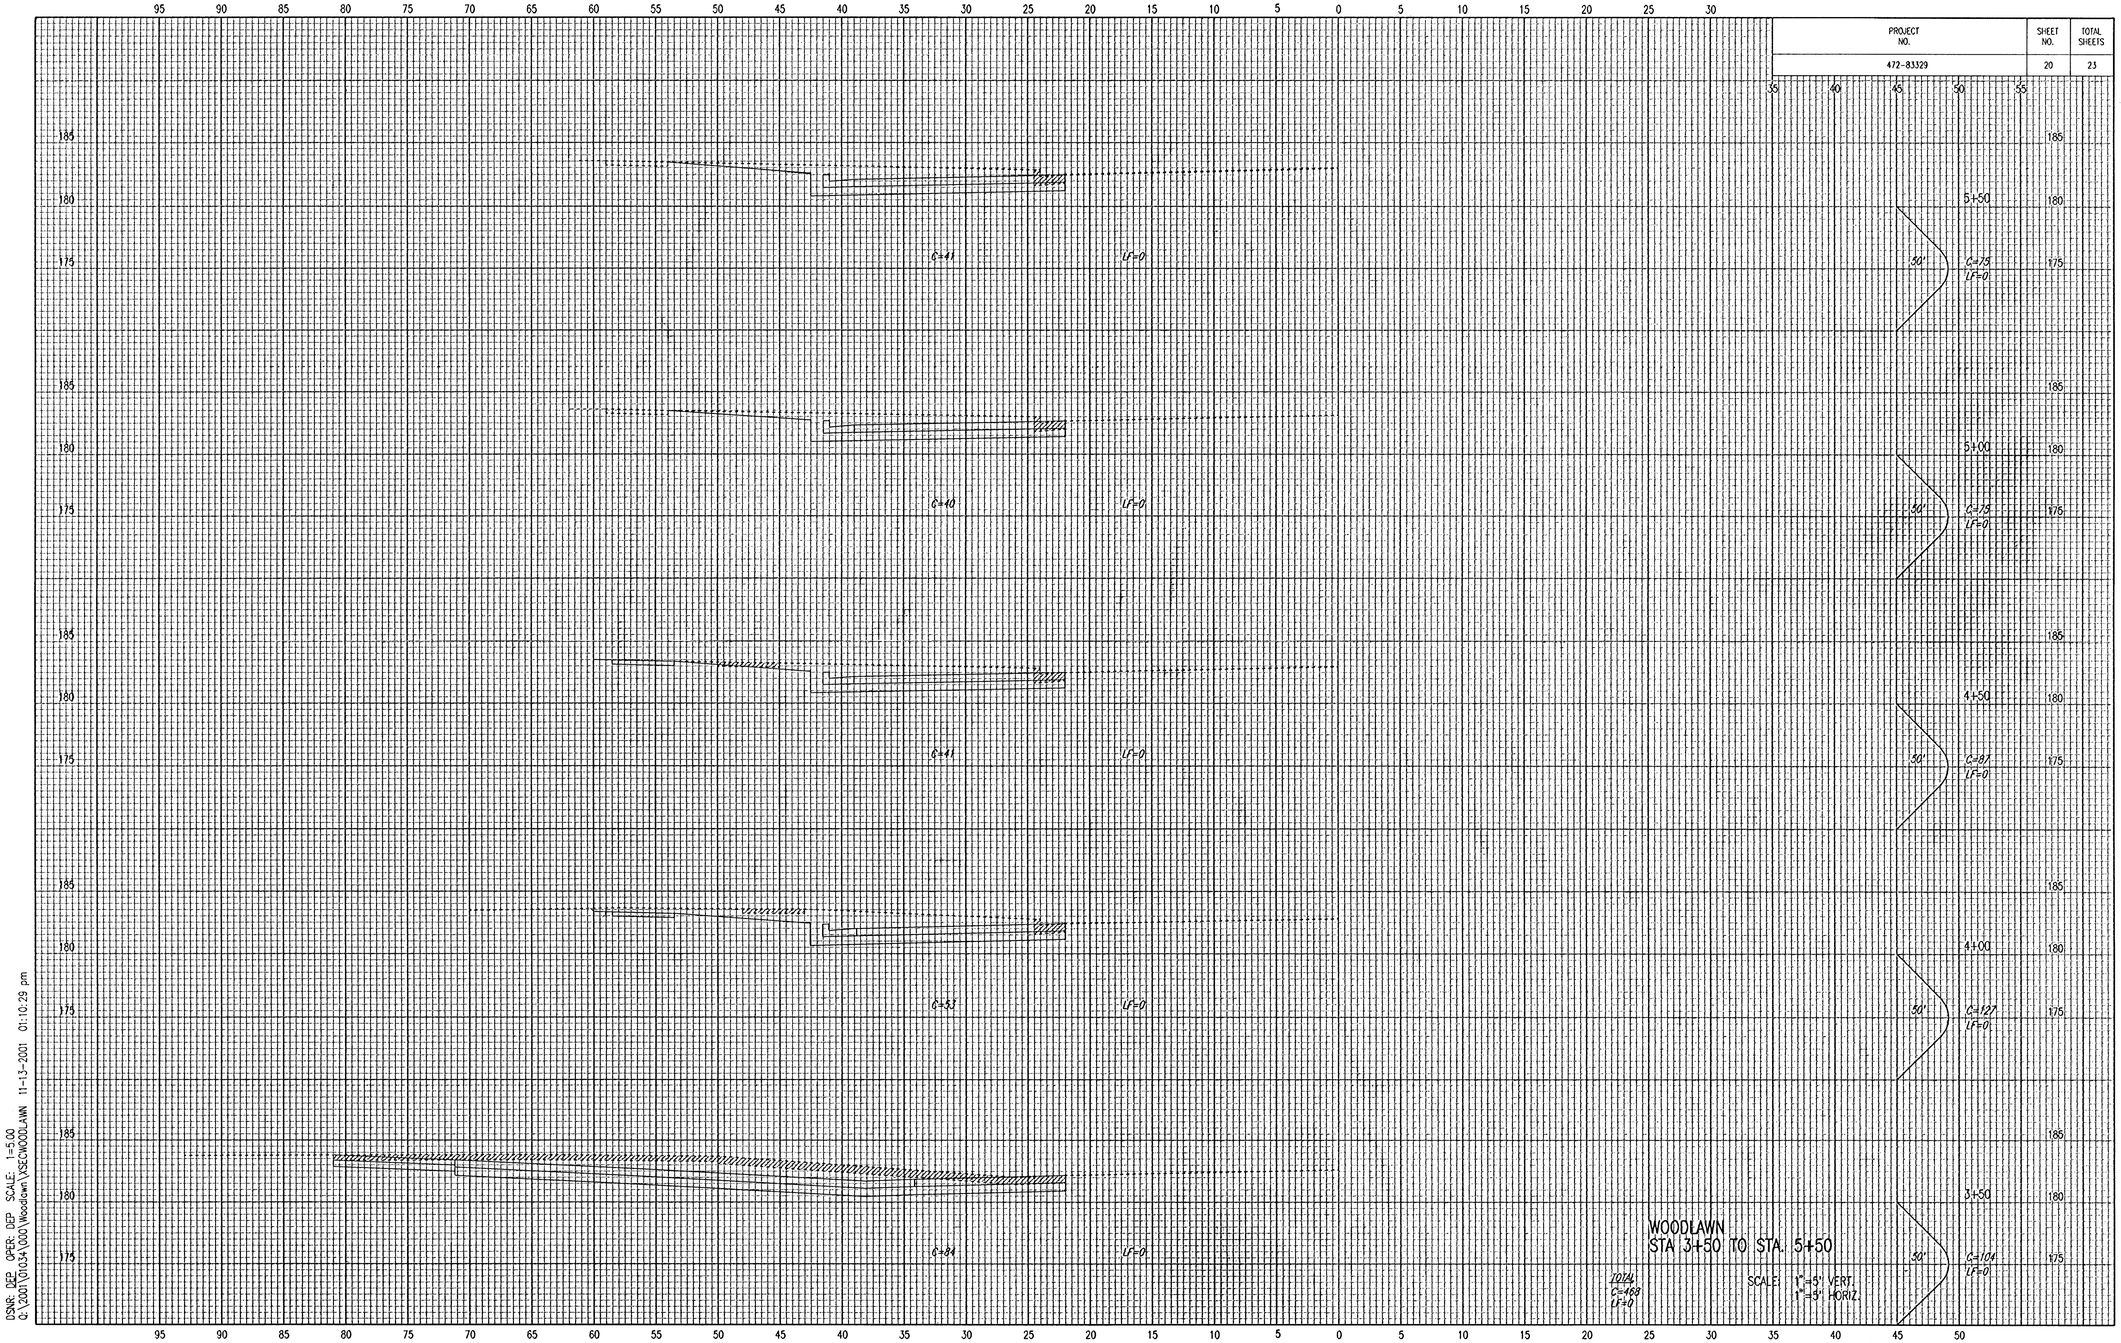


PROJECT NO.	SHEET NO.	TOTAL SHEETS
472-83329	20	23

DSNR: DEP OPER: DEP SCALE: 1=5.00
Q:\2001\01034\000\Woodlawn\VSEC\WOODLAWN 11-13-2001 01:10:29 pm