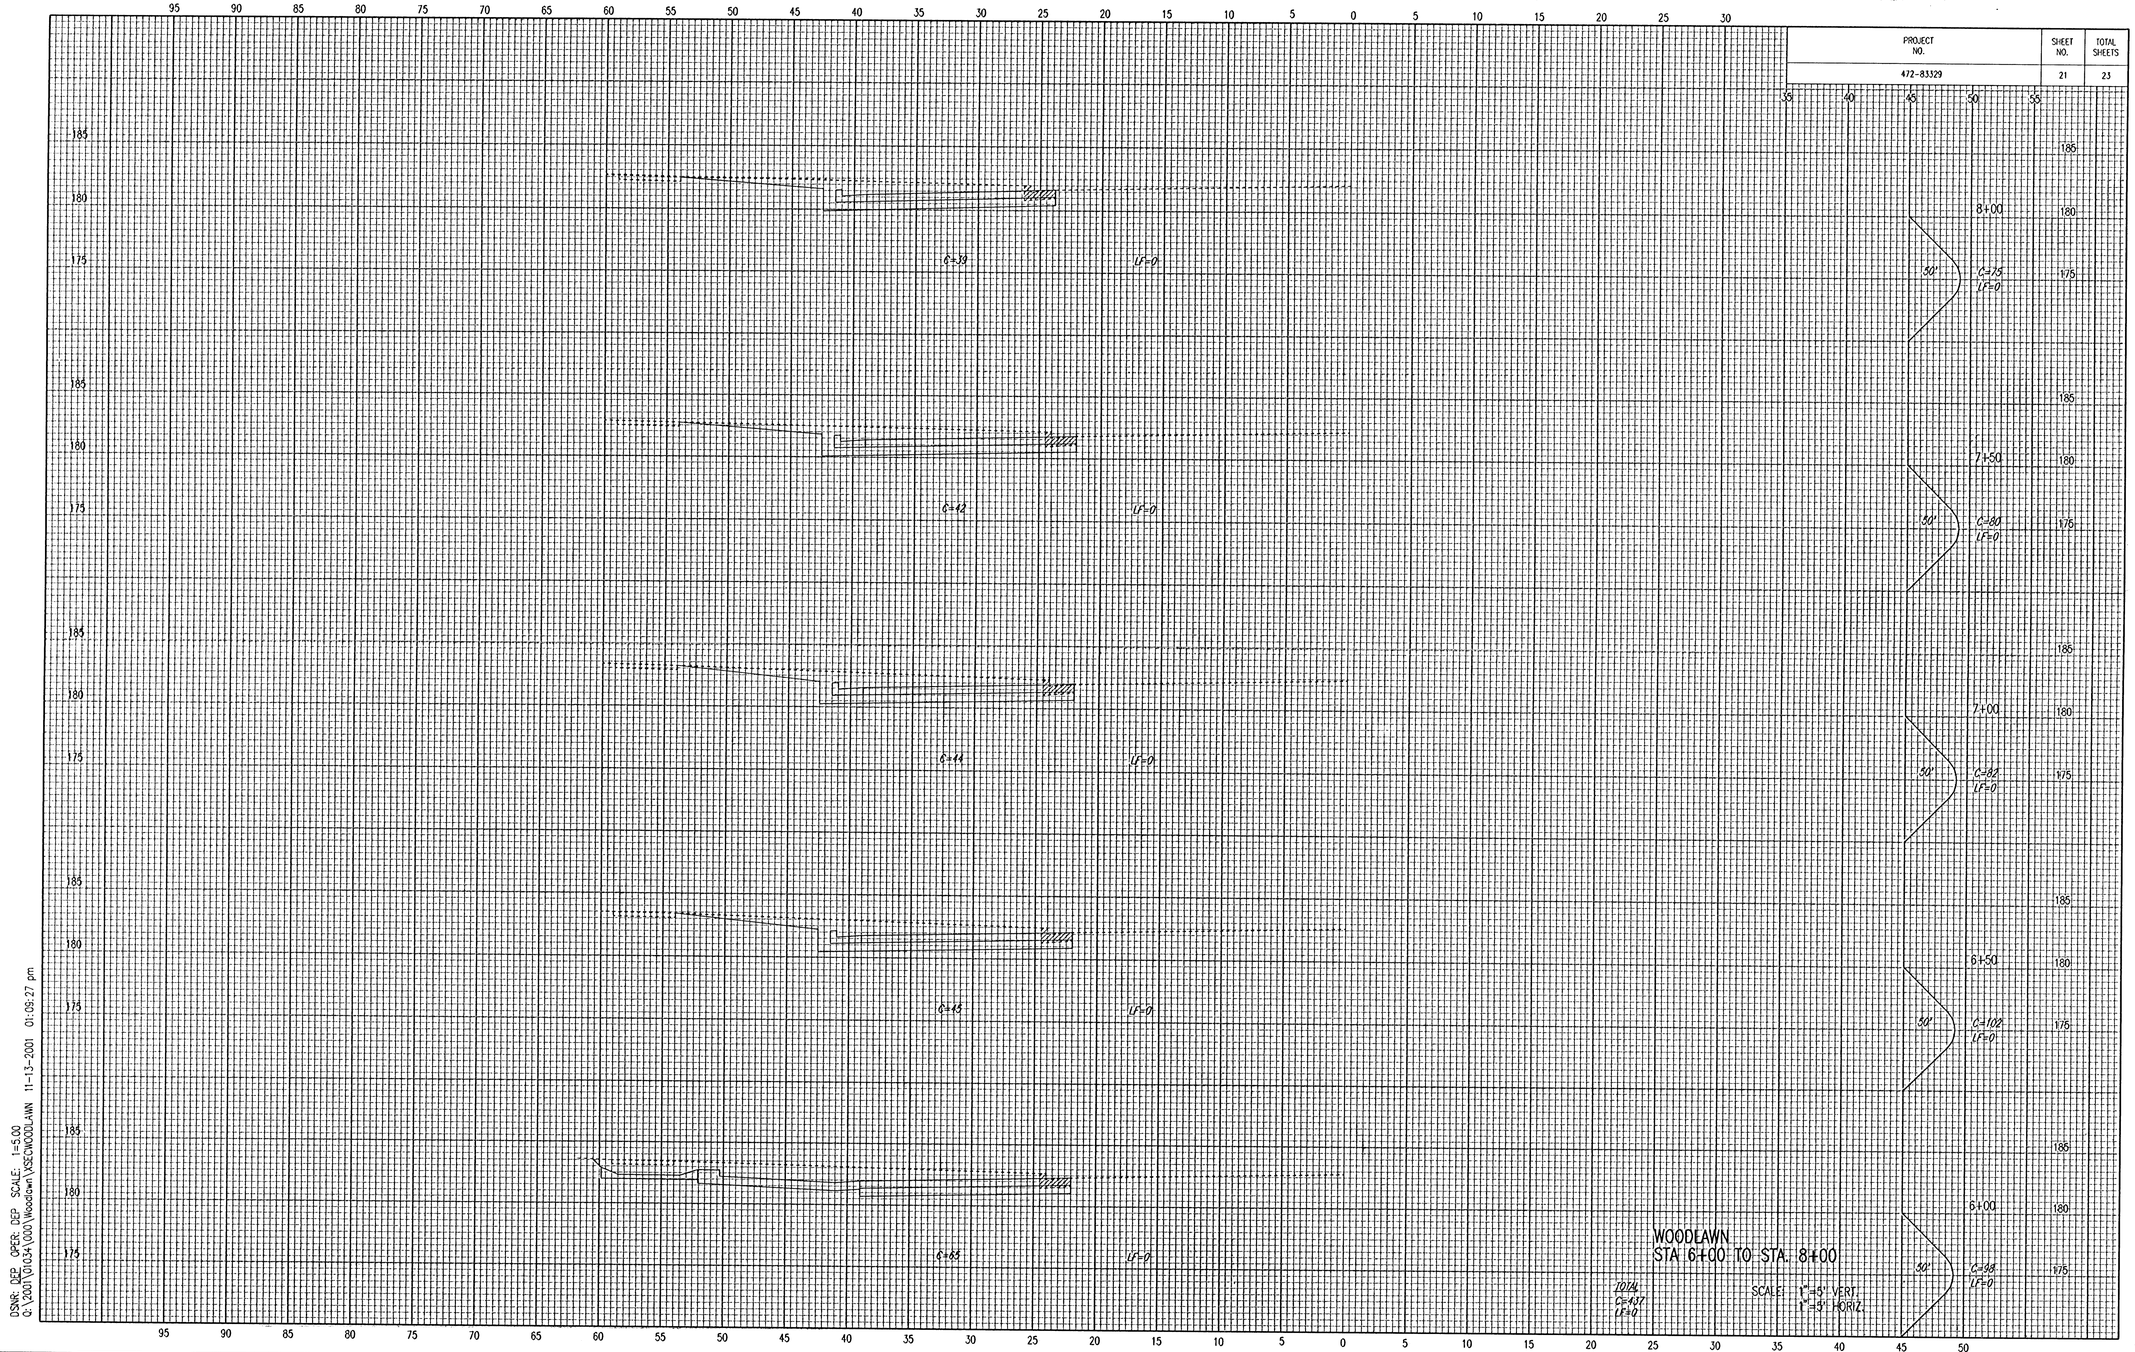

PROJECT NO.
472-83329
SHEET NO.
21
TOTAL SHEETS
23
8+00
C=75
LF=0
50'
7+50
C=80
LF=0
50'
7+00
C=82
LF=0
50'
6+50
C=102
LF=0
50'
6+00
C=98
LF=0
50'
C=39
LF=0
C=42
LF=0
C=44
LF=0
C=45
LF=0
C=65
LF=0
TOTAL
C=437
LF=0
WOODLAWN
STA 6+00 TO STA 8+00
SCALE: 1"=5' VERT.
1"=5' HORIZ.
DSNR: DEP DPER: DEP SCALE: 1=5.00
C:\2001\01034\000\WoodLawn\XSECTWOODLAWN 11-13-2001 01:09:27 pm