
PROJECT NO.	SHEET NO.	TOTAL SHEETS
472-83329	22	23

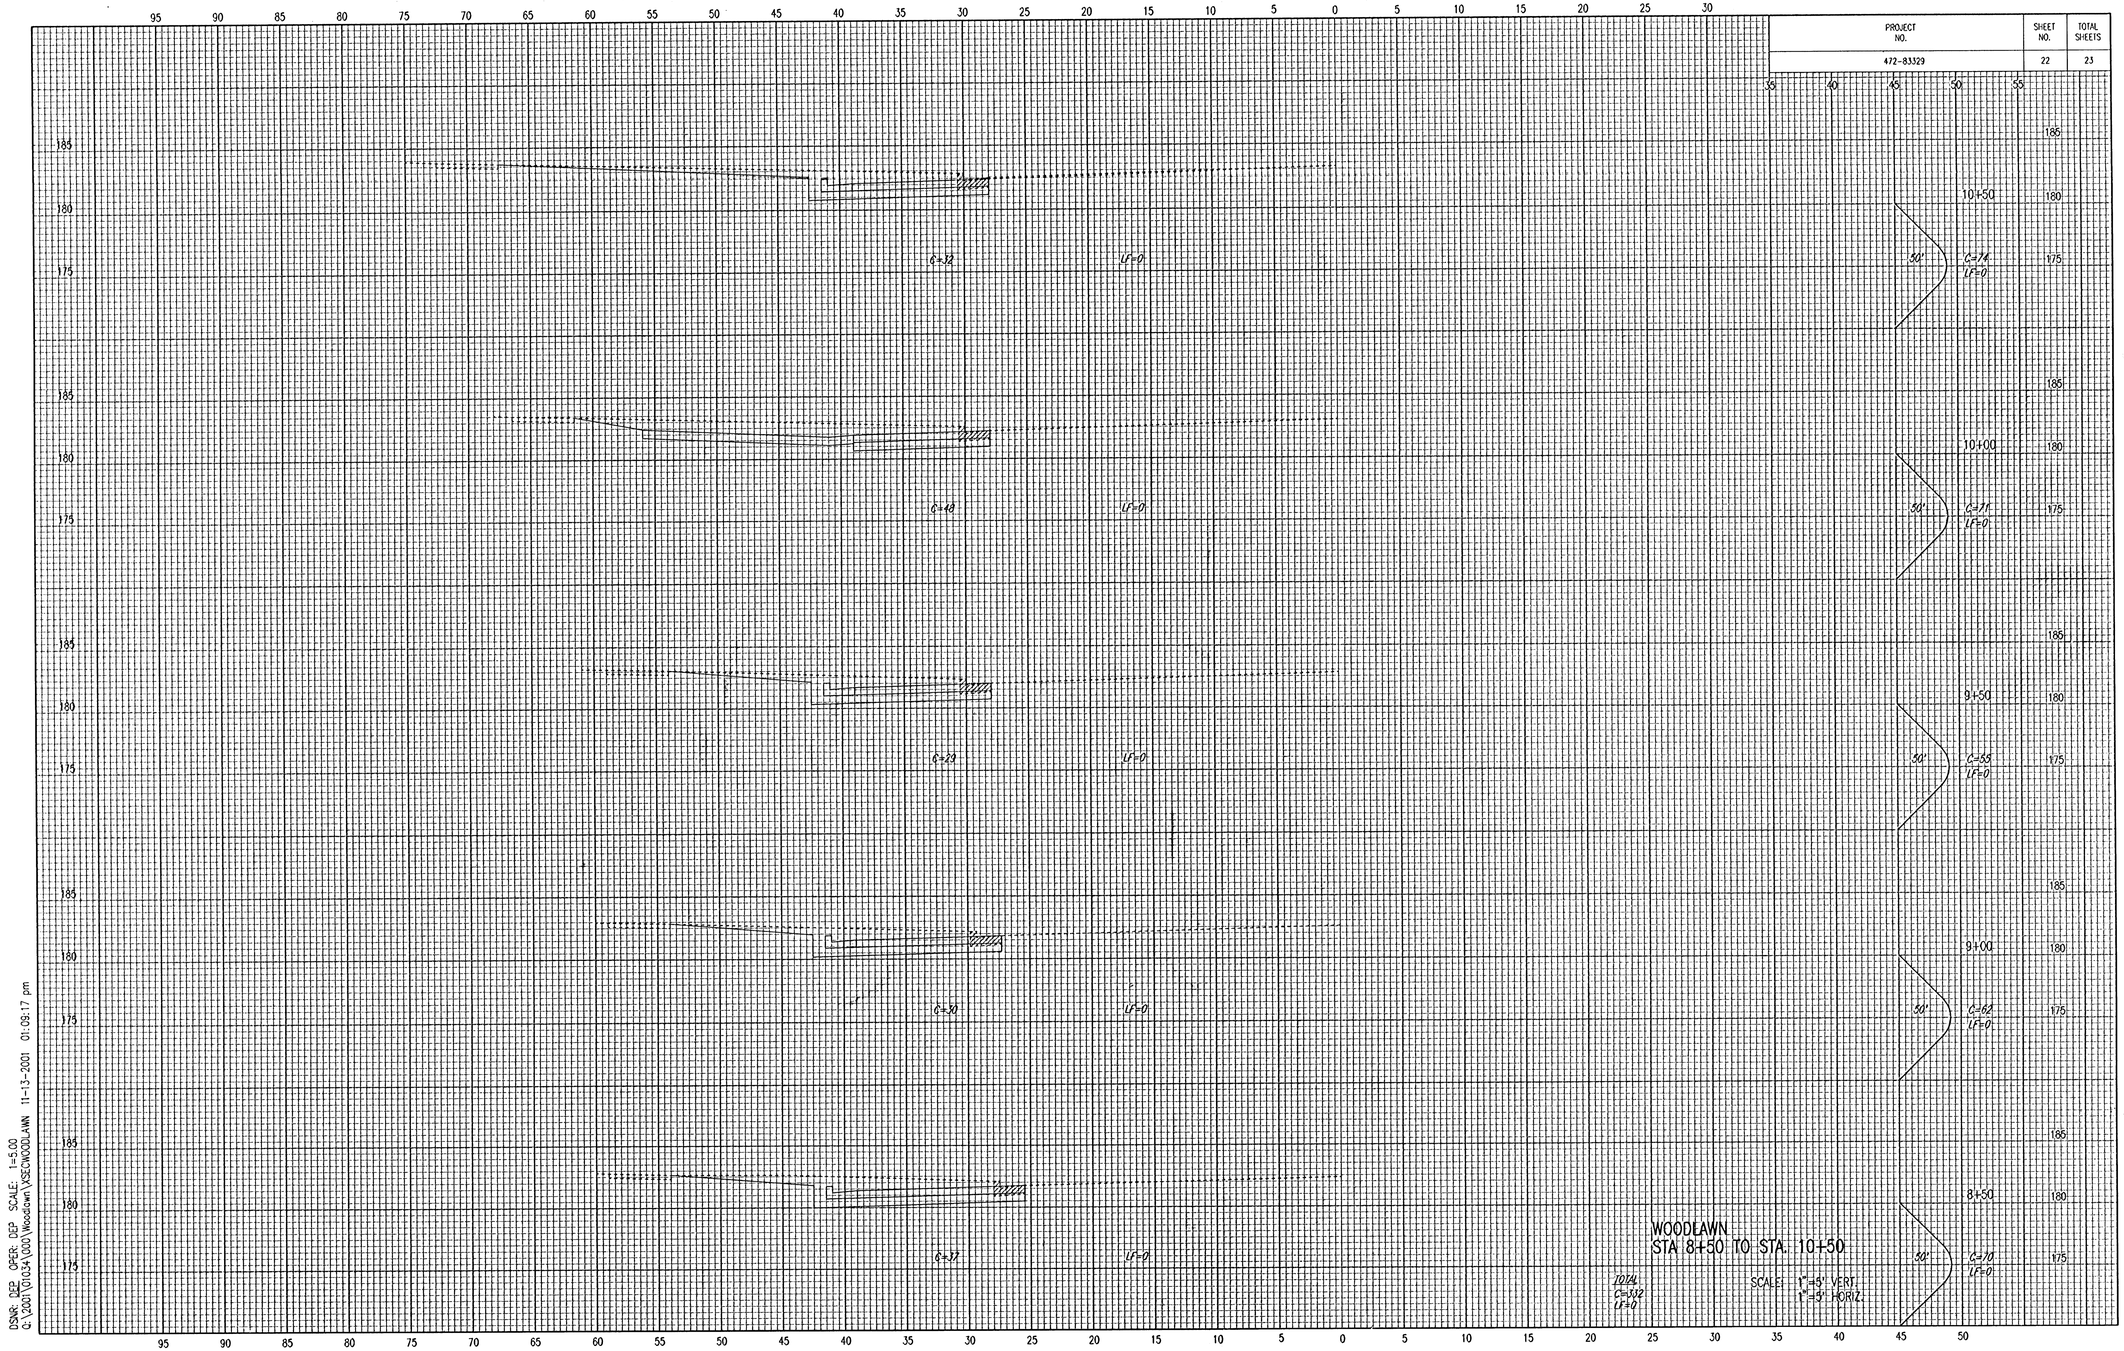

DSNR: DEP OPER: DEP SCALE: 1=5.00
C:\2001\01034\000 Woodlawn\XSECWOODLAWN 11-13-2001 01:09:17 pm