
PROJECT NO.	SHEET NO.	TOTAL SHEETS
472-83329	23	23

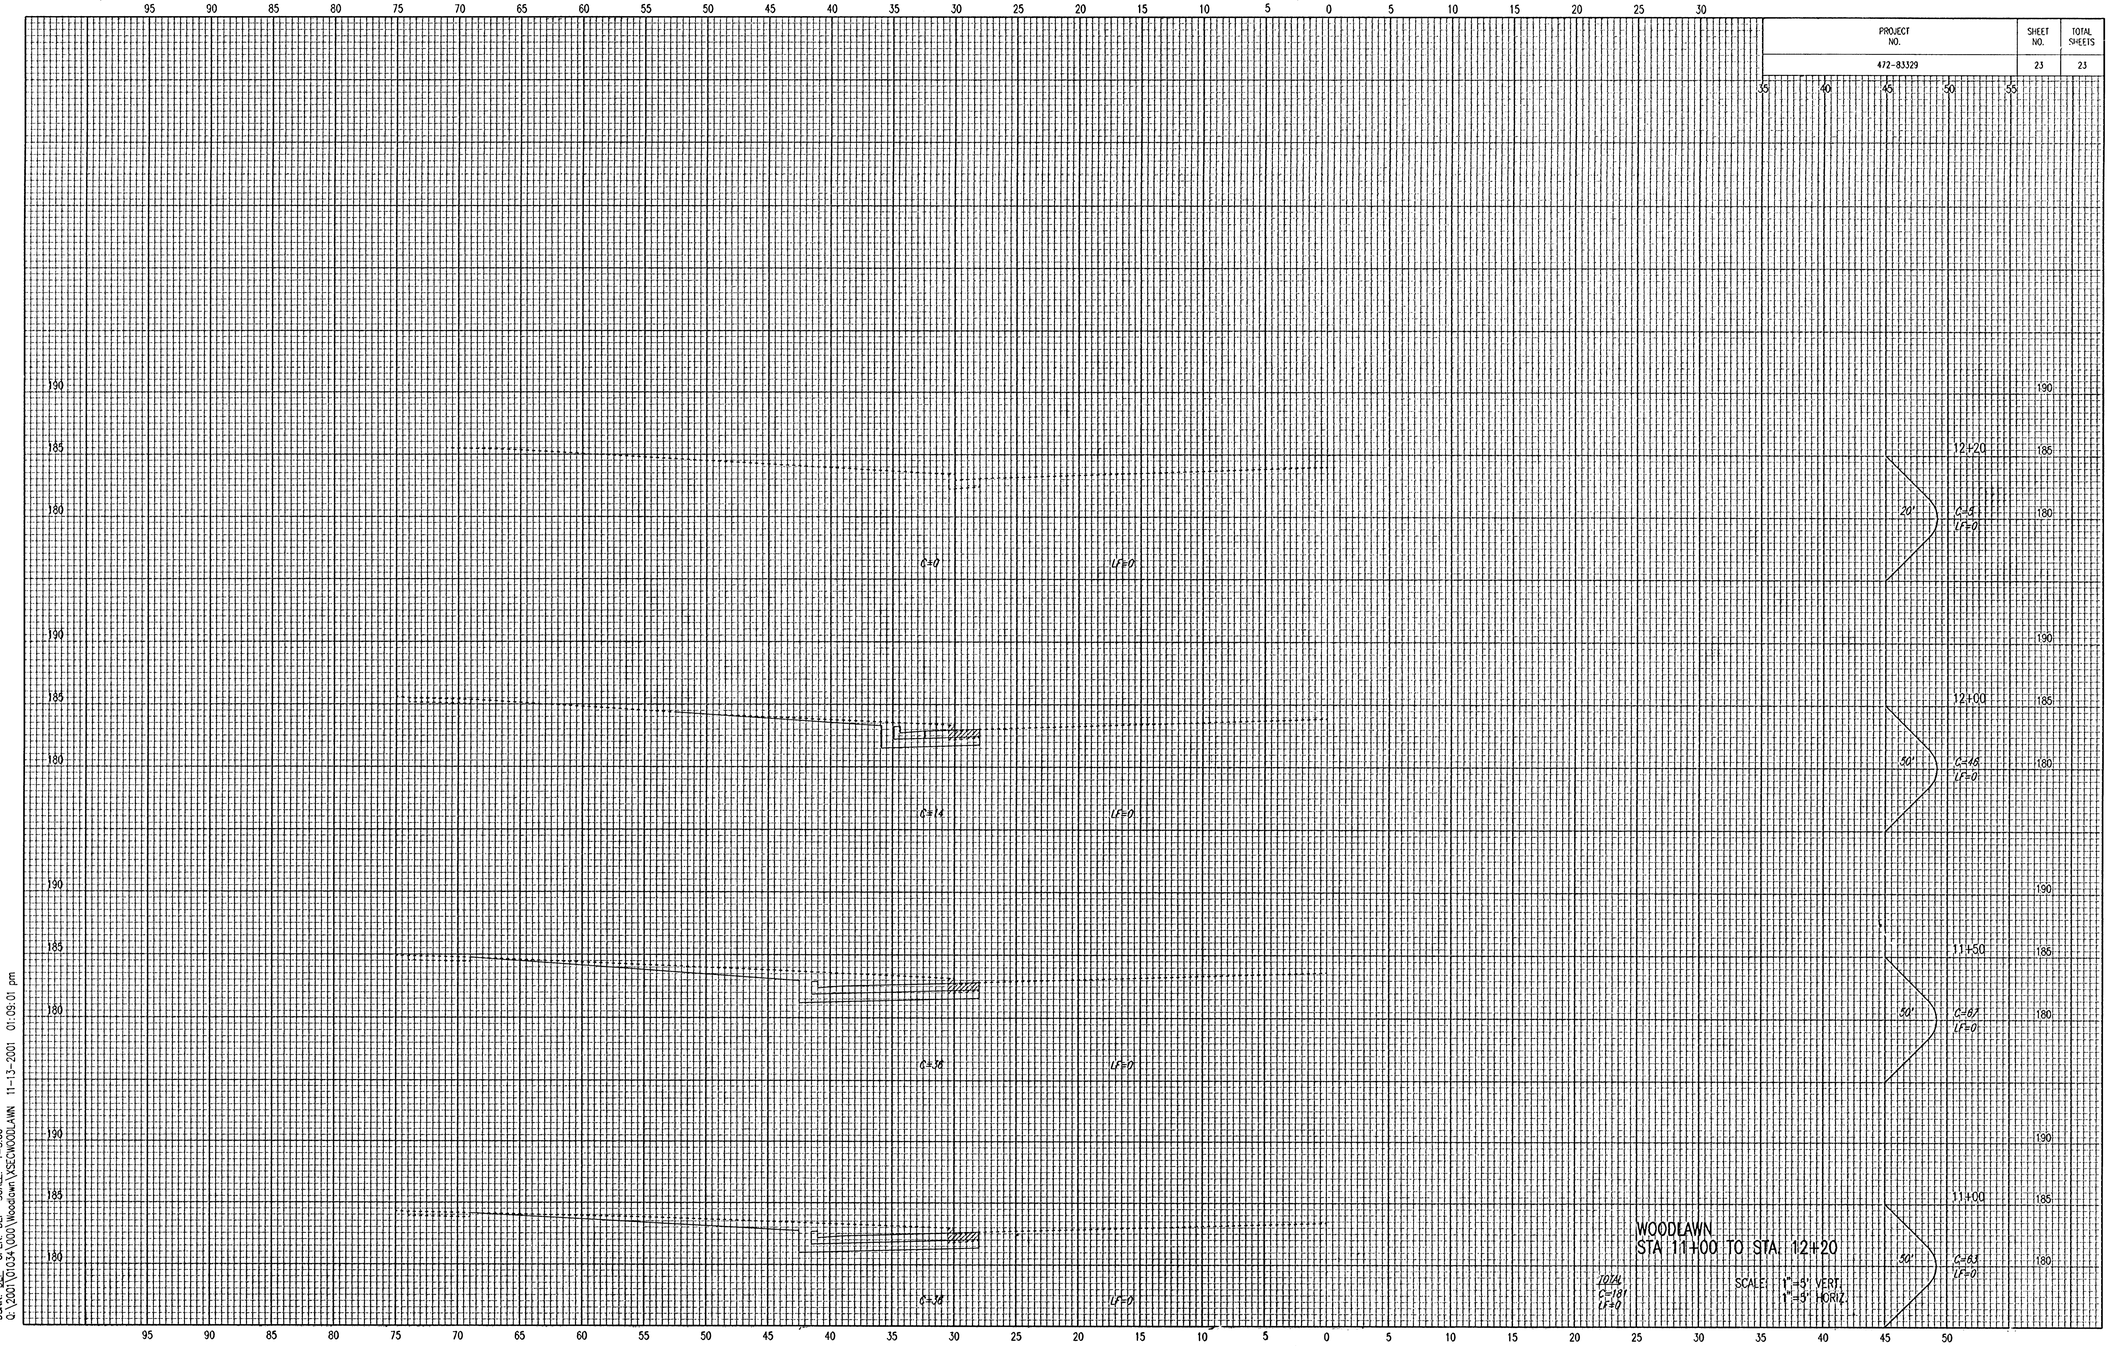

WOODLAWN
STA 11+00 TO STA 12+20

SCALE: 1"=5' VERT.
1"=5' HORIZ.

DSNR DEP OPER DEP SCALE: 1=5.00
Q:\2001\01034\000\Woodlawn\XSECWOODLAWN 11-13-2001 01:09:01 pm