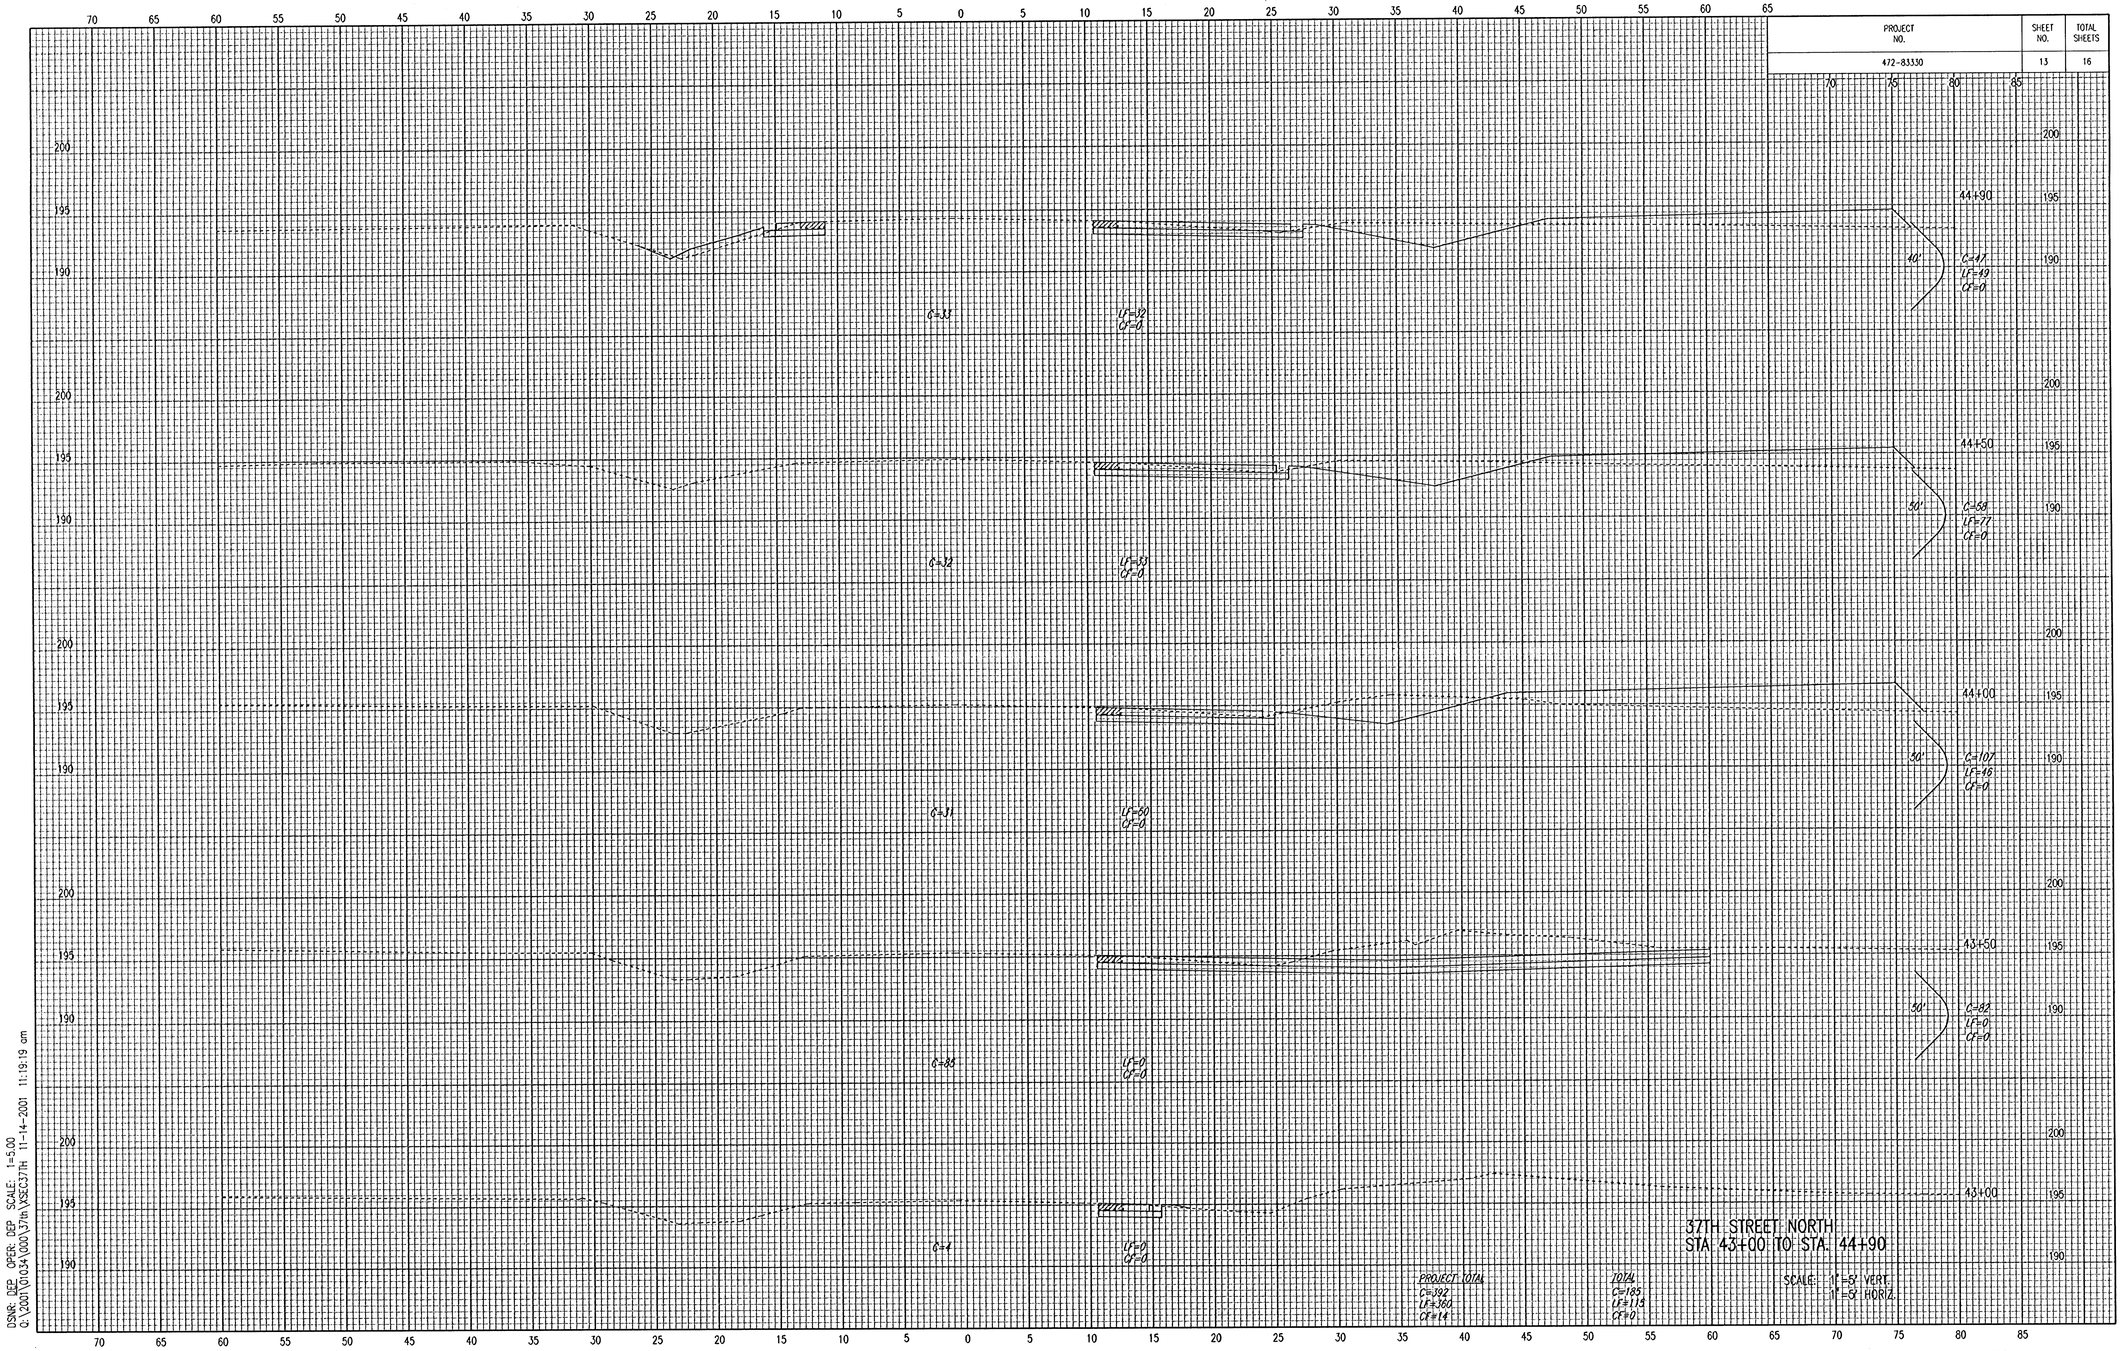

PROJECT NO. 472-83330
SHEET NO. 13
TOTAL SHEETS 16
44+90
40'
C=41
LF=49
CF=0
C=35
LF=12
CF=0
44+50
50'
C=58
LF=77
CF=0
C=32
LF=53
CF=0
44+00
50'
C=107
LF=18
CF=0
C=31
LF=50
CF=0
43+50
50'
C=82
LF=0
CF=0
C=85
LF=0
CF=0
43+00
C=4
LF=0
CF=0
PROJECT TOTAL
C=392
LF=360
CF=14
TOTAL
C=185
LF=115
CF=0
37TH STREET NORTH
STA 43+00 TO STA 44+90
SCALE: 1"=5' VERT.
1"=5' HORIZ.
DSNR: DEP OPER: DEP SCALE: 1=5.00
Q:\2001\01034\000\37th\XSEC37TH 11-14-2001 11:19:19 am