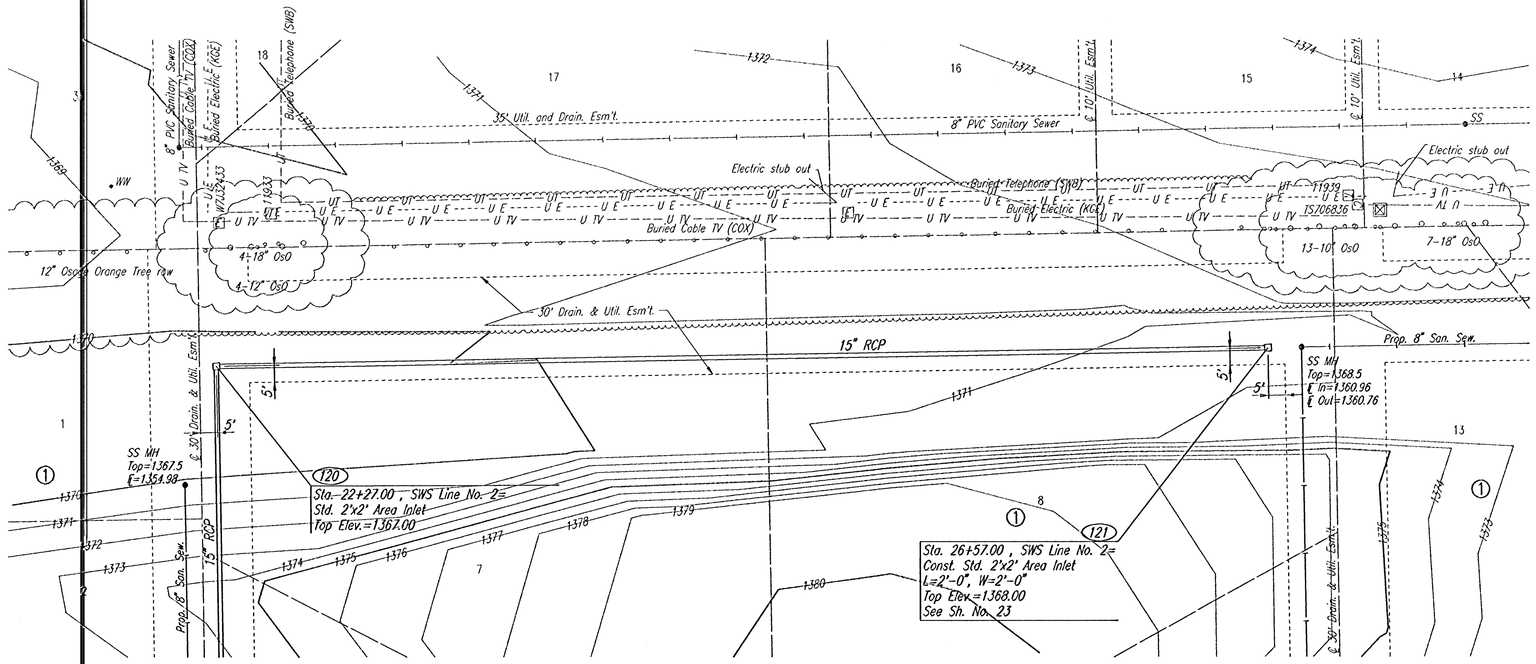


SCALE: 1"=20'

SEE SHEET NO. 19 FOR COODINATES.

SWS LINE NO. 2
STA. 23+27.00 TO STA. 26+57.00

BALTHROP 4TH ADDITION

C.O.M. PROJ. NO. 472-83468

Professional Engineering Consultants, P.A.
303 S. TOPEKA • WICHITA, KANSAS 67202
316-262-2691 FAX 316-262-5063

Designed by	BER	Job No.	01545
Drawn by	DEP	Date	MARCH, 2002

DSNR: DEP OPER: SAO SCALE: 1=20.00
Q:\2001\01545\000\SWSLINE2S2 05-13-2002 03:59:29 pm