PROJECT NO.	SHEET NO.	TOTAL SHEETS
472-83468	36	55

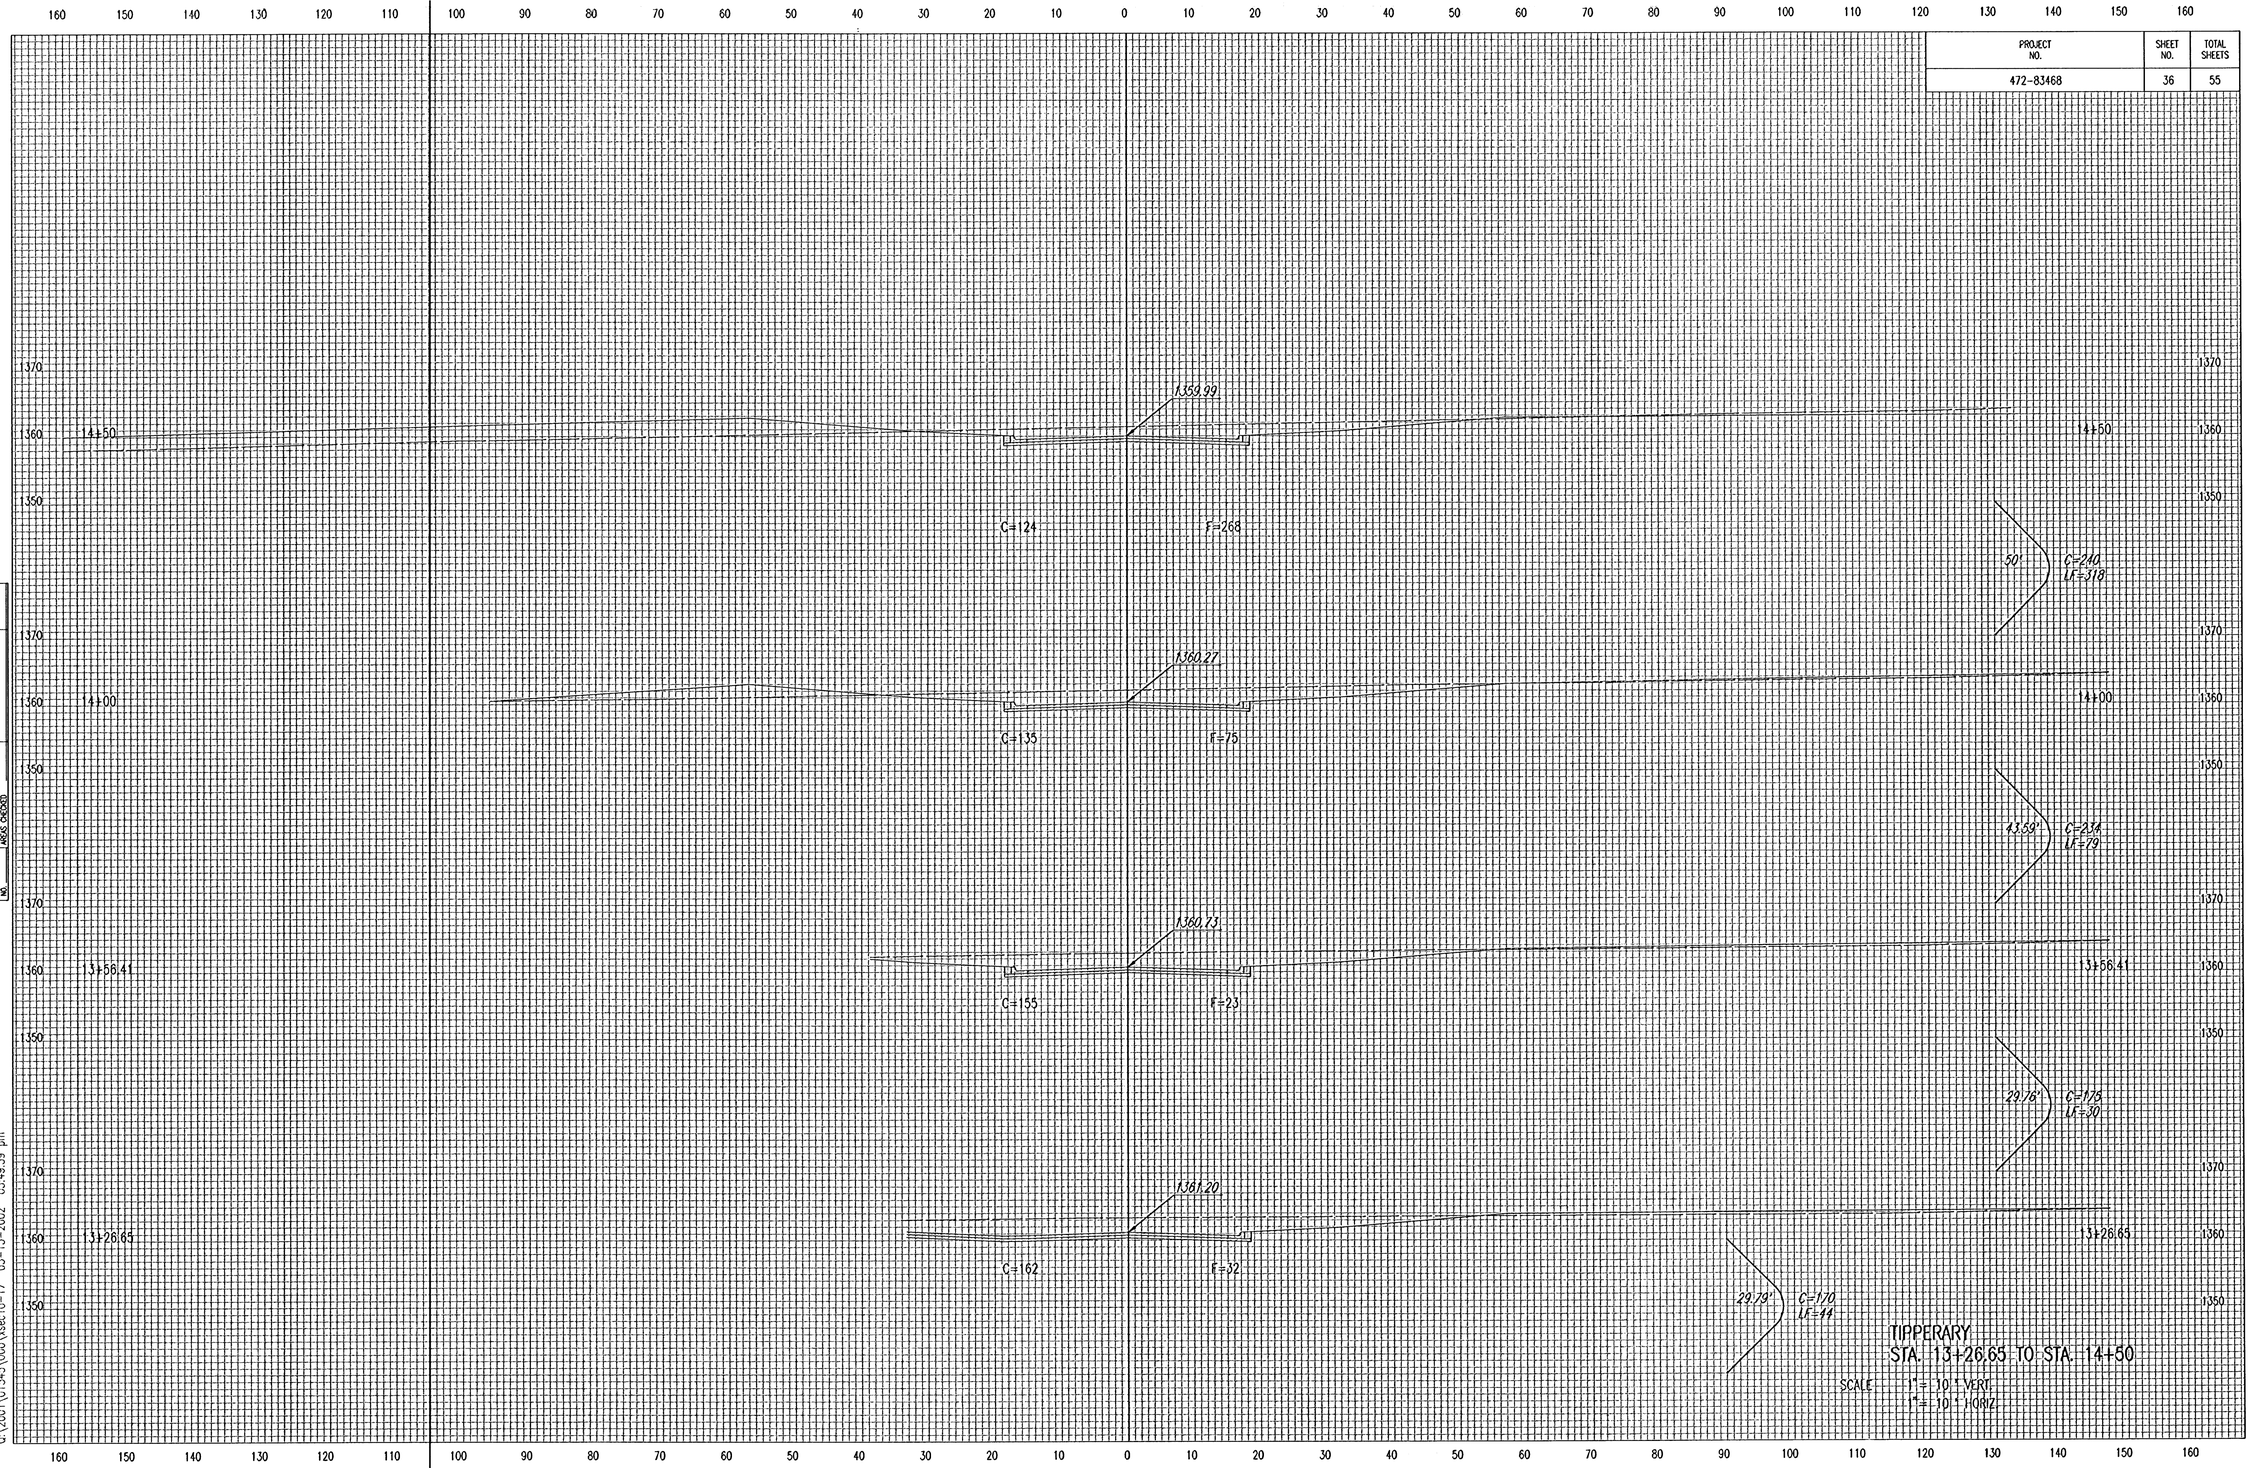

TIPPERARY
STA. 13+26.65 TO STA. 14+50

SCALE 1" = 10' VERT.
1" = 10' HORIZ.

NOTE BOOK NO.
TEMPLATE
AREAS
AREAS CHECKED

DSNR: DEP OPER: SAD SCALE: 1=10.00
Q:\2001\01545\000\xsec10-17 03-13-2002 03:49:39 pm