
PROJECT NO.	SHEET NO.	TOTAL SHEETS
472-83468	41	55

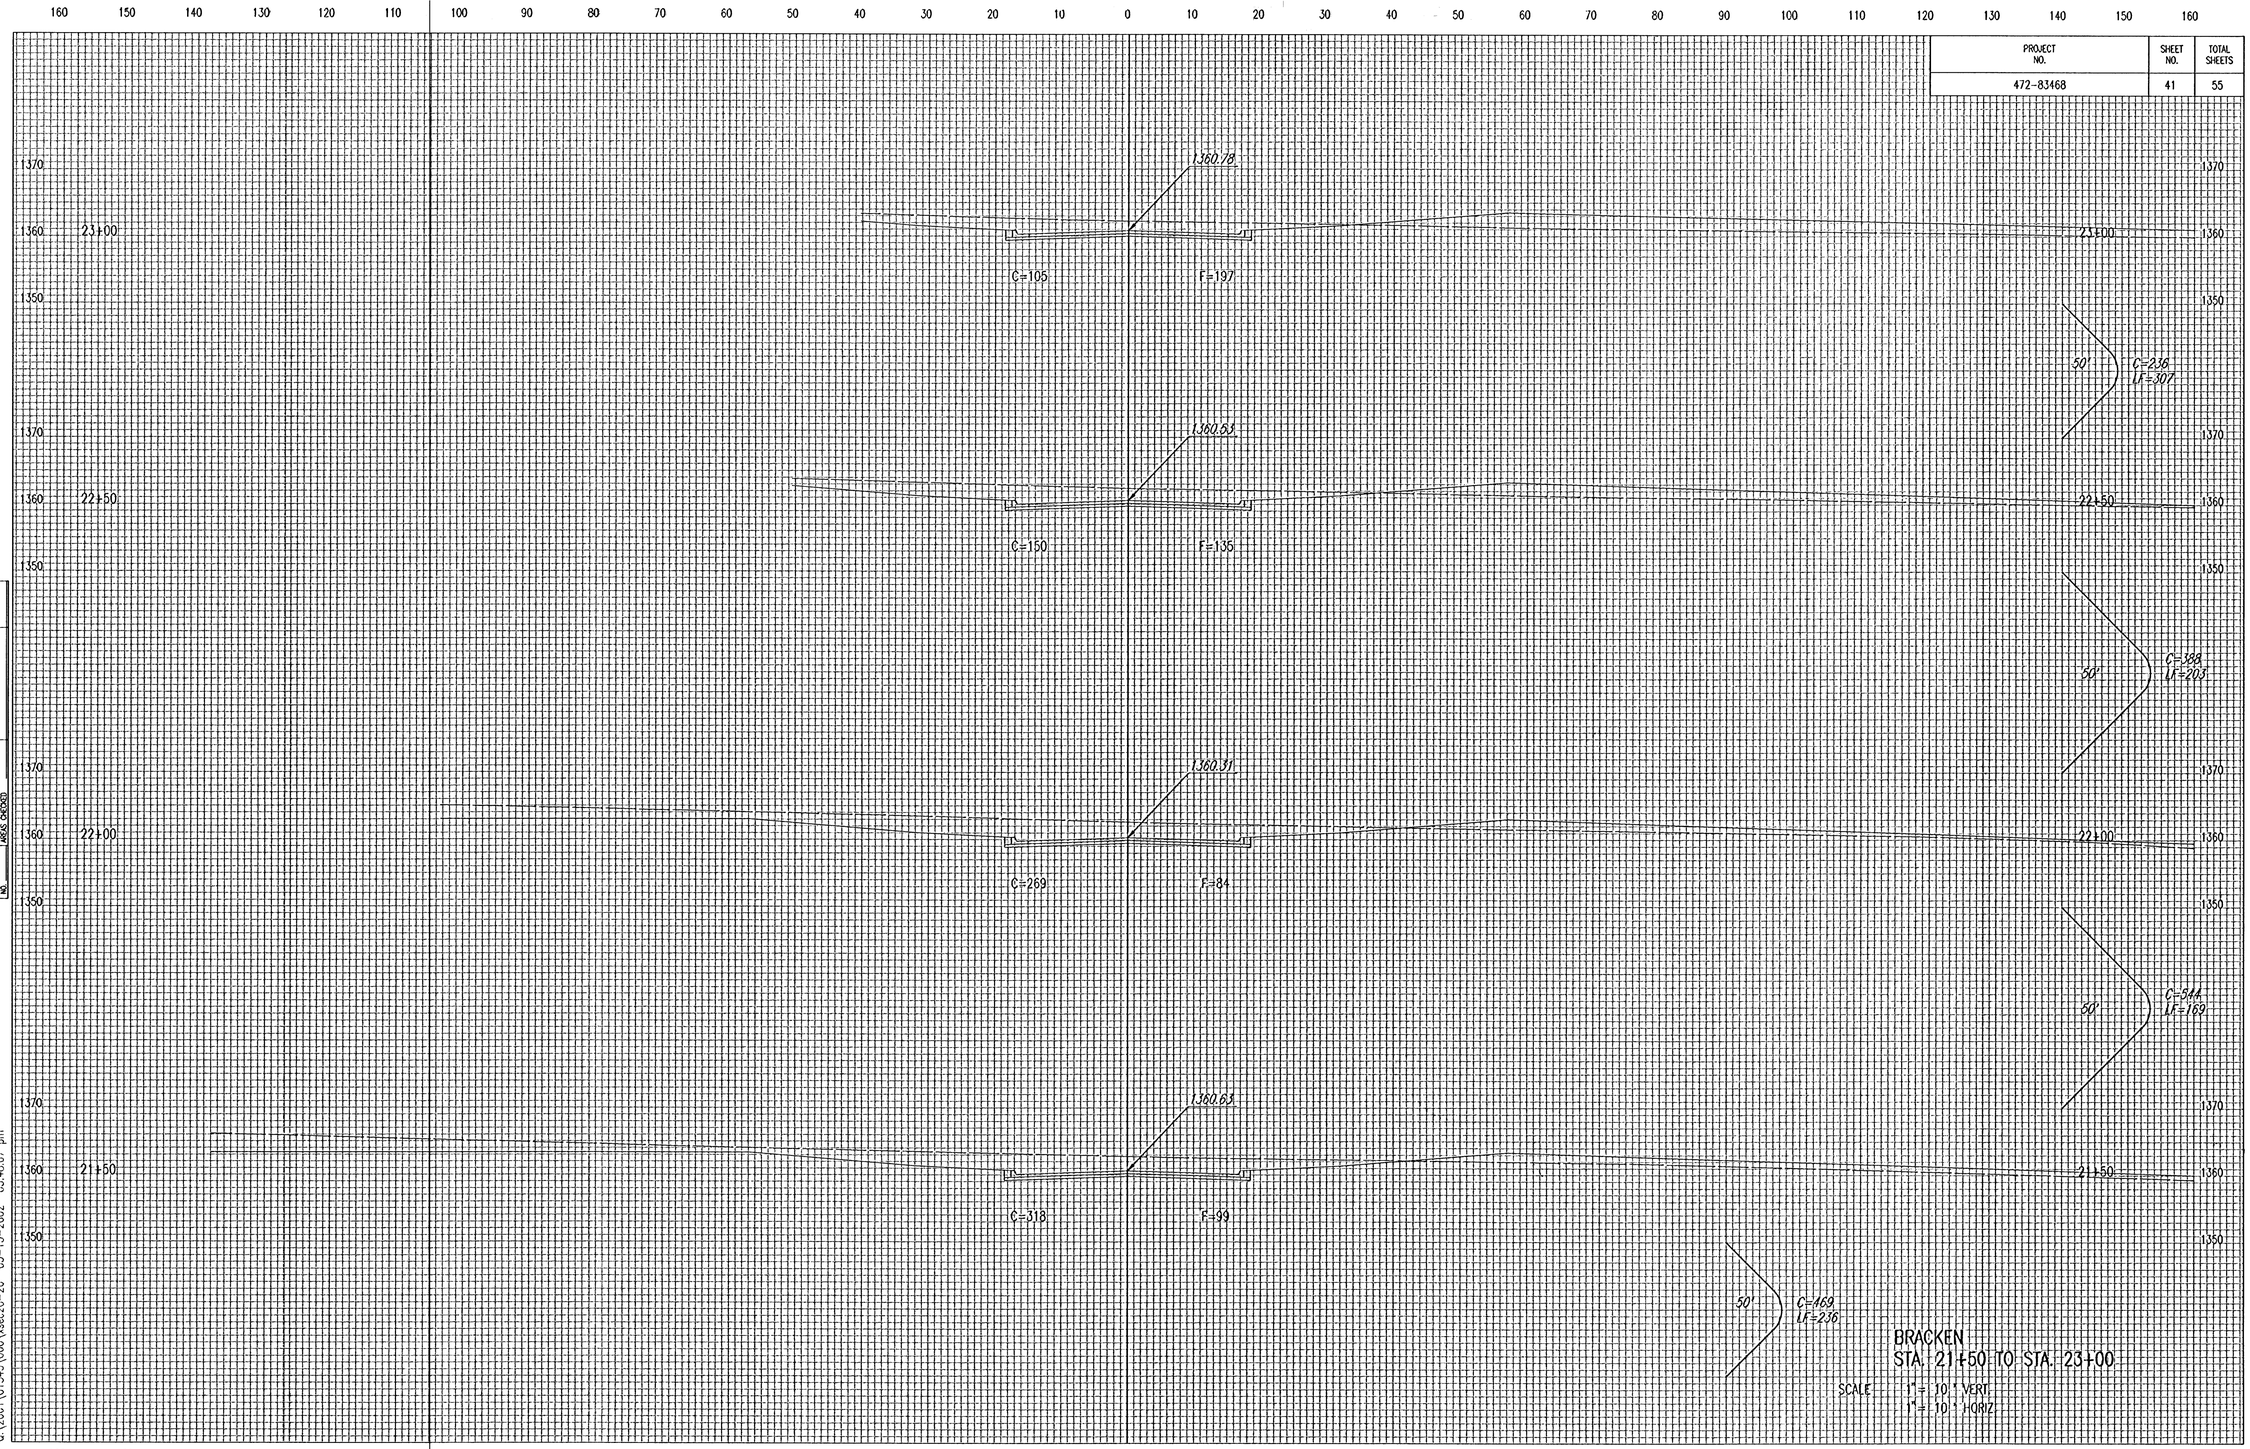

BRACKEN
STA. 21+50 TO STA. 23+00

SCALE 1" = 10 ' VERT.
1" = 10 ' HORIZ.

NOTE BOOK NO.

DESIGNATE AREAS AREAS CHECKED

DSNR: DEP OPER: SAD SCALE: 1:=10.00
C:\2001\01545\000\xsec20-26 03-13-2002 03:48:07 pm