
PROJECT NO.	SHEET NO.	TOTAL SHEETS
472-83468	46	55

NO	NOTE BOOK	TEMPLATE AREAS CHECKED

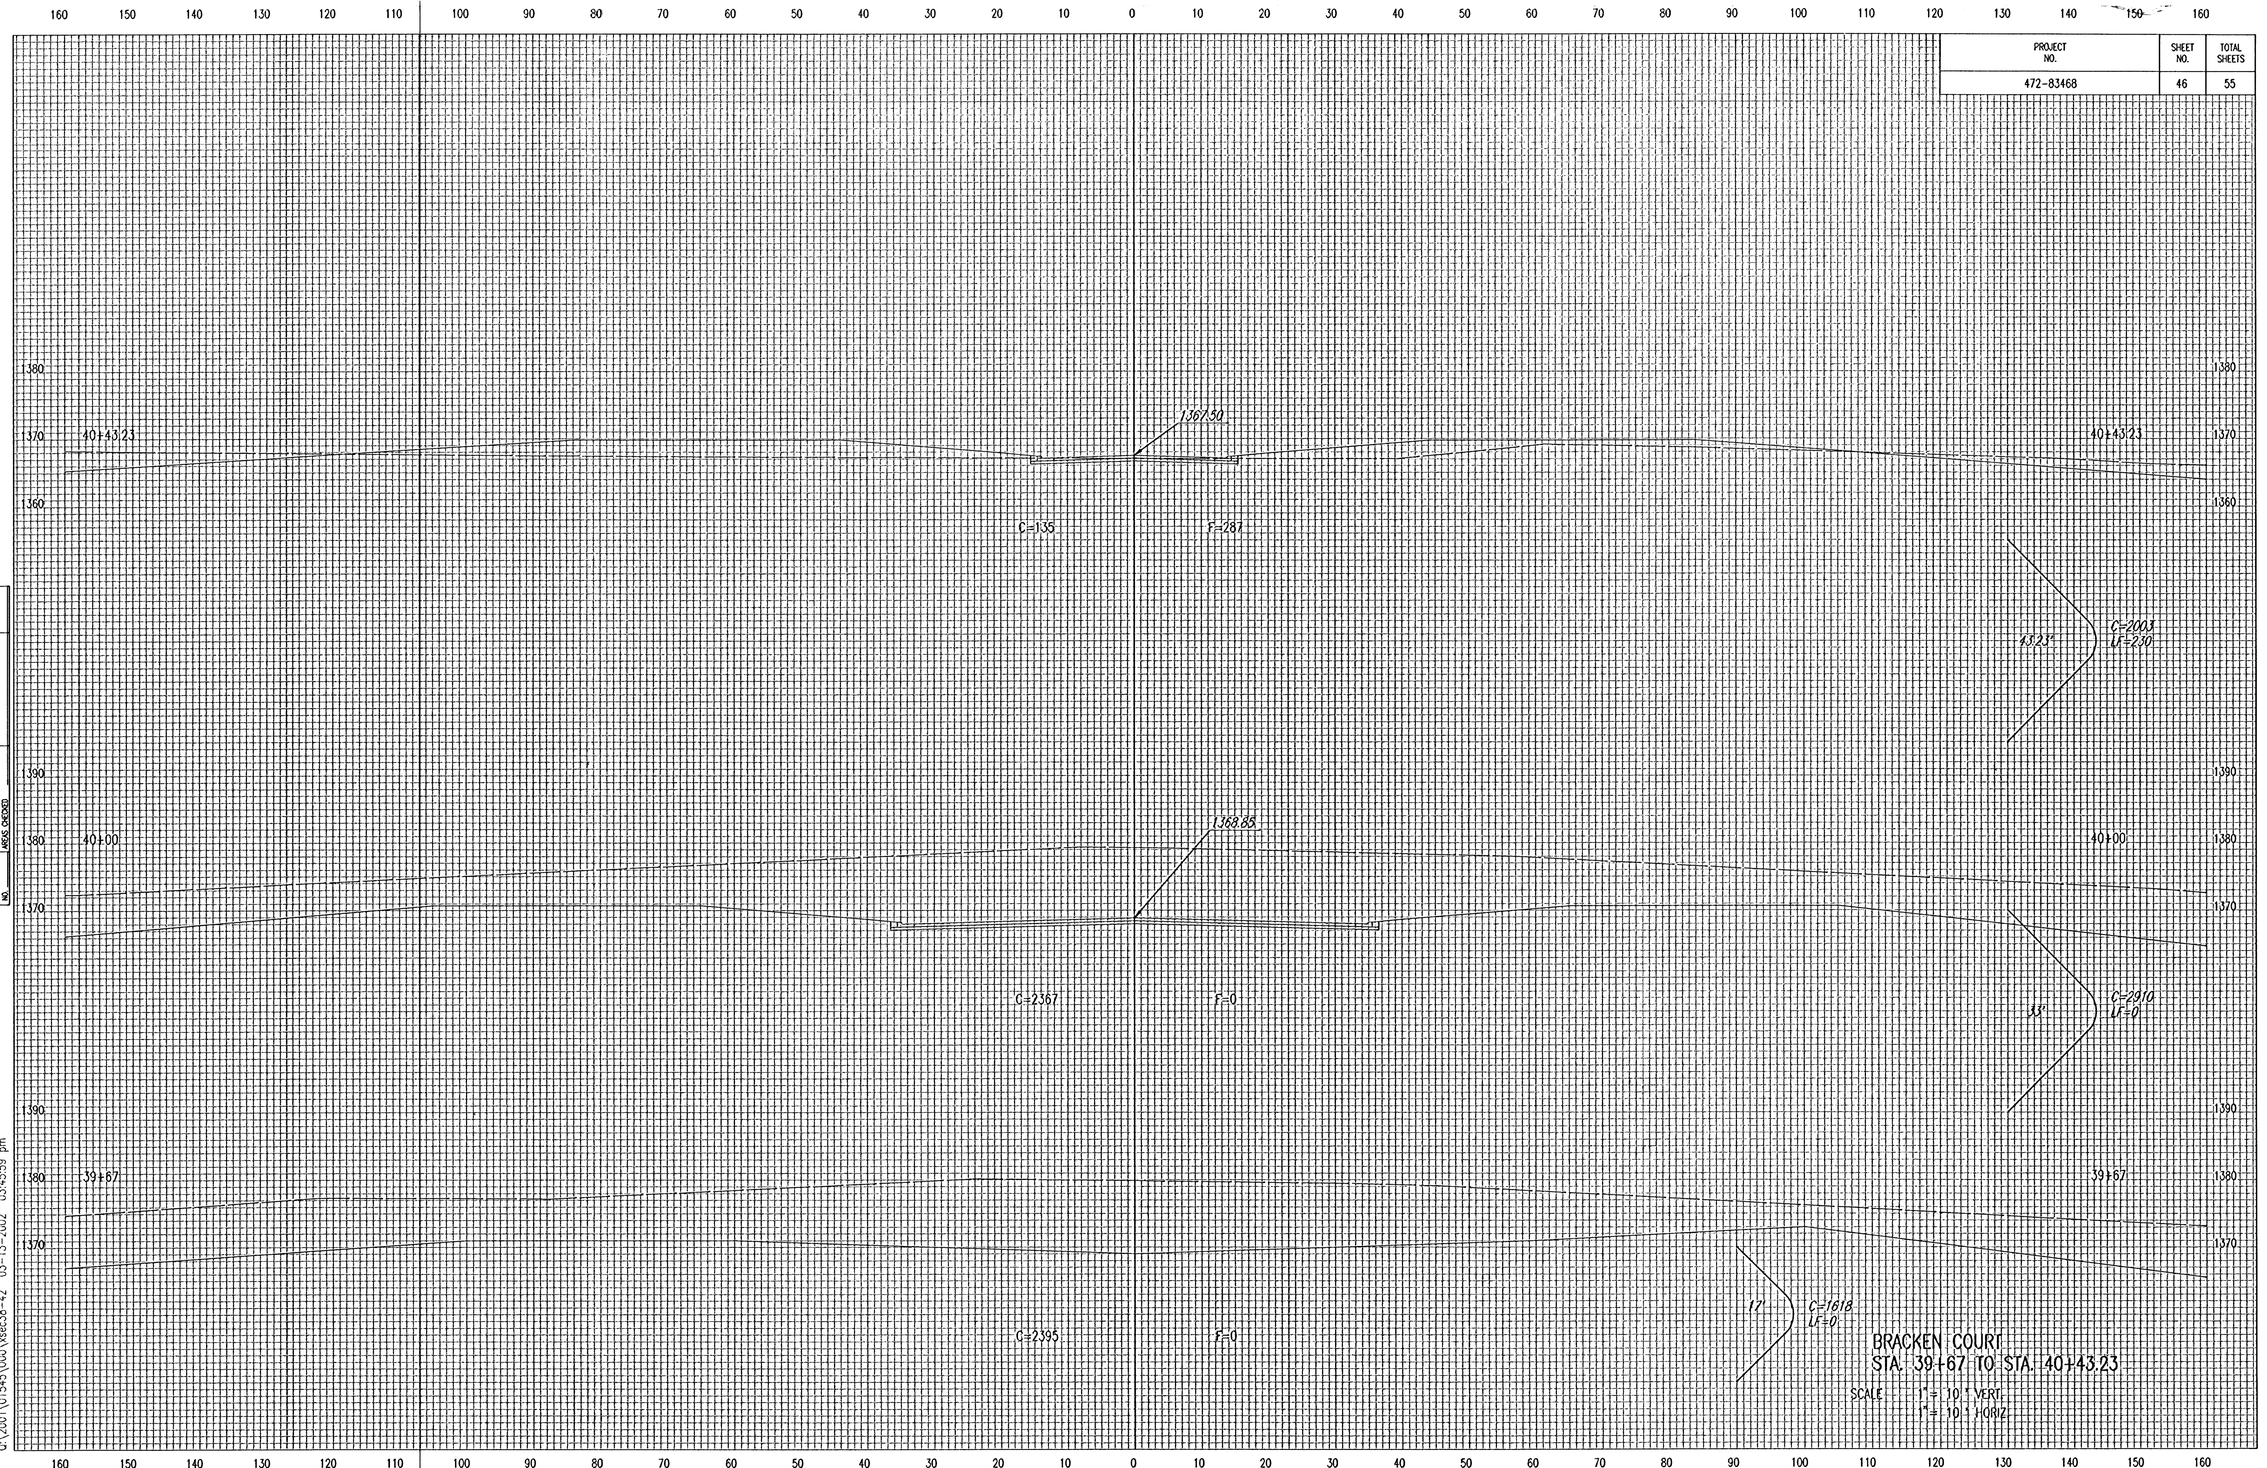

BRACKEN COURT
STA. 39+67 TO STA. 40+43.23

SCALE 1" = 10 ' VERT.
1" = 10 ' HORIZ.

DSNR: DEP OPER: SAD SCALE: 1=10.00
Q:\2001\01545\000\xsec38-42 03-13-2002 03:45:59 pm