PROJECT NO.	SHEET NO.	TOTAL SHEETS
472-83468	50	55

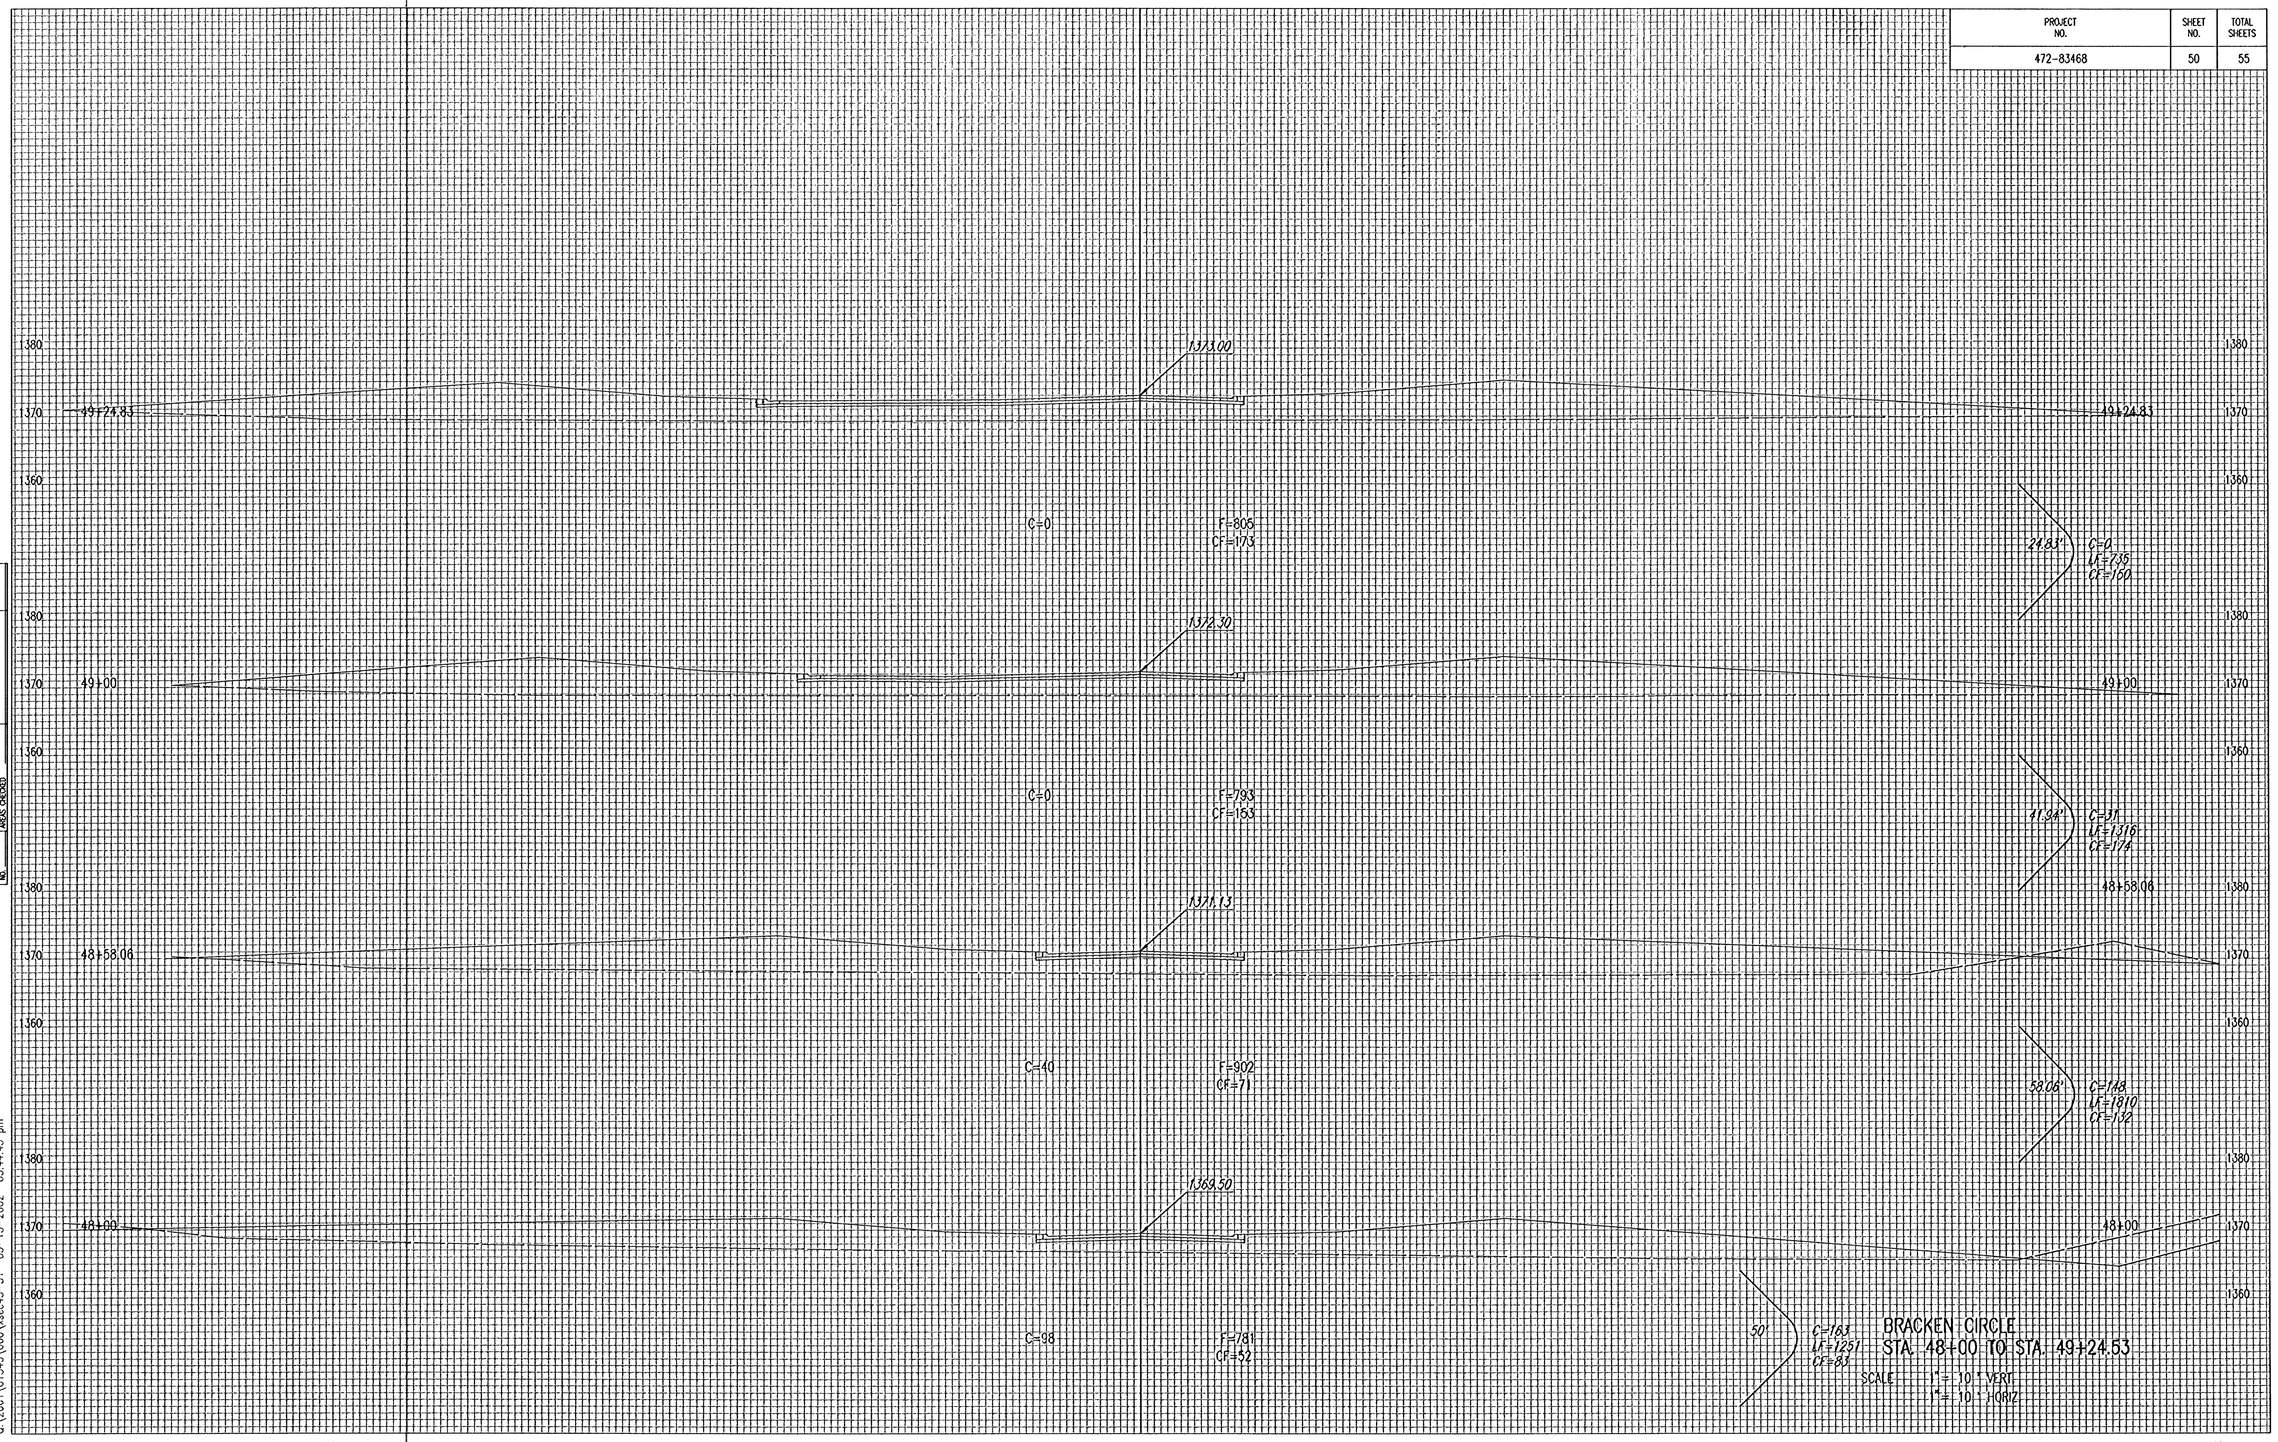

NOTE BOOK NO.	TEMPLATE ARGS ARGS CHECKED

DSNR: BER OPER: SAD SCALE: 1=10.00
Q:\2001\01545\000\vsec45-S1 03-13-2002 03:44:43 pm