
PROJECT NO.	SHEET NO.	TOTAL SHEETS
472-83468	51	55

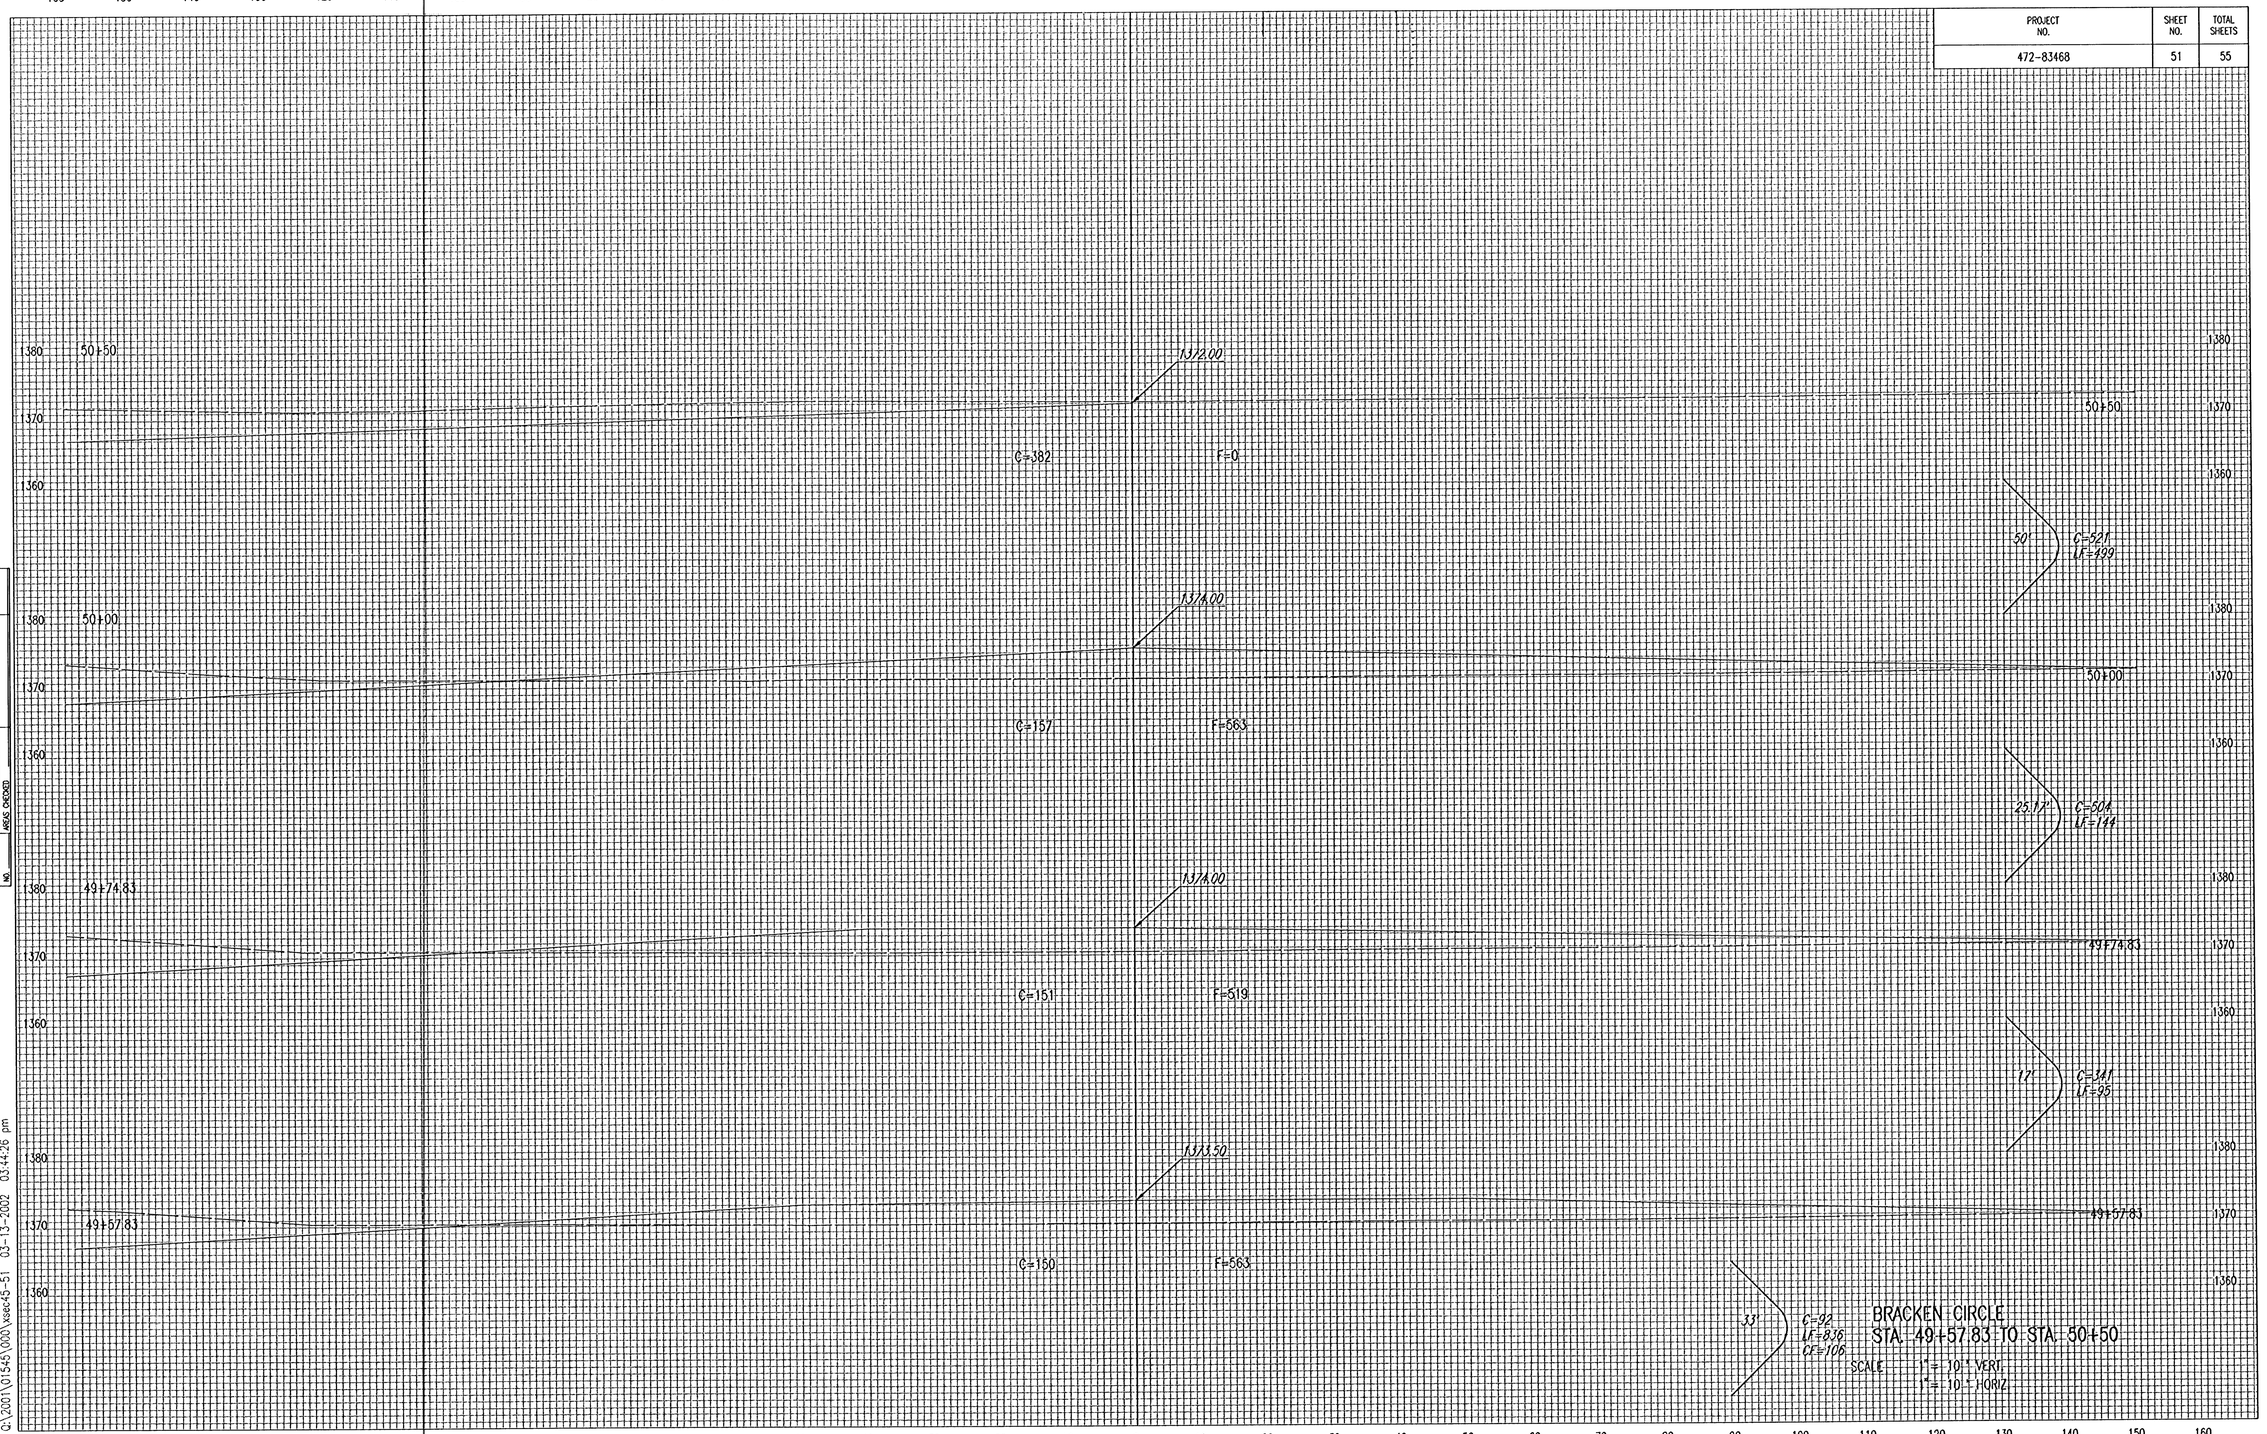

BRACKEN CIRCLE
STA. 49+57.83 TO STA. 50+50

SCALE 1" = 10' VERT.
1" = 10' HORIZ.

NO.	NOTE BOOK	TEMPLATE ARCS CHECKED

DSNR: BER OPER: SAD SCALE: 1=10.00
C:\2001\01545\000\sec45-51 03-13-2002 03:44:26 pm