
PROJECT NO.	SHEET NO.	TOTAL SHEETS
472-83468	54	55

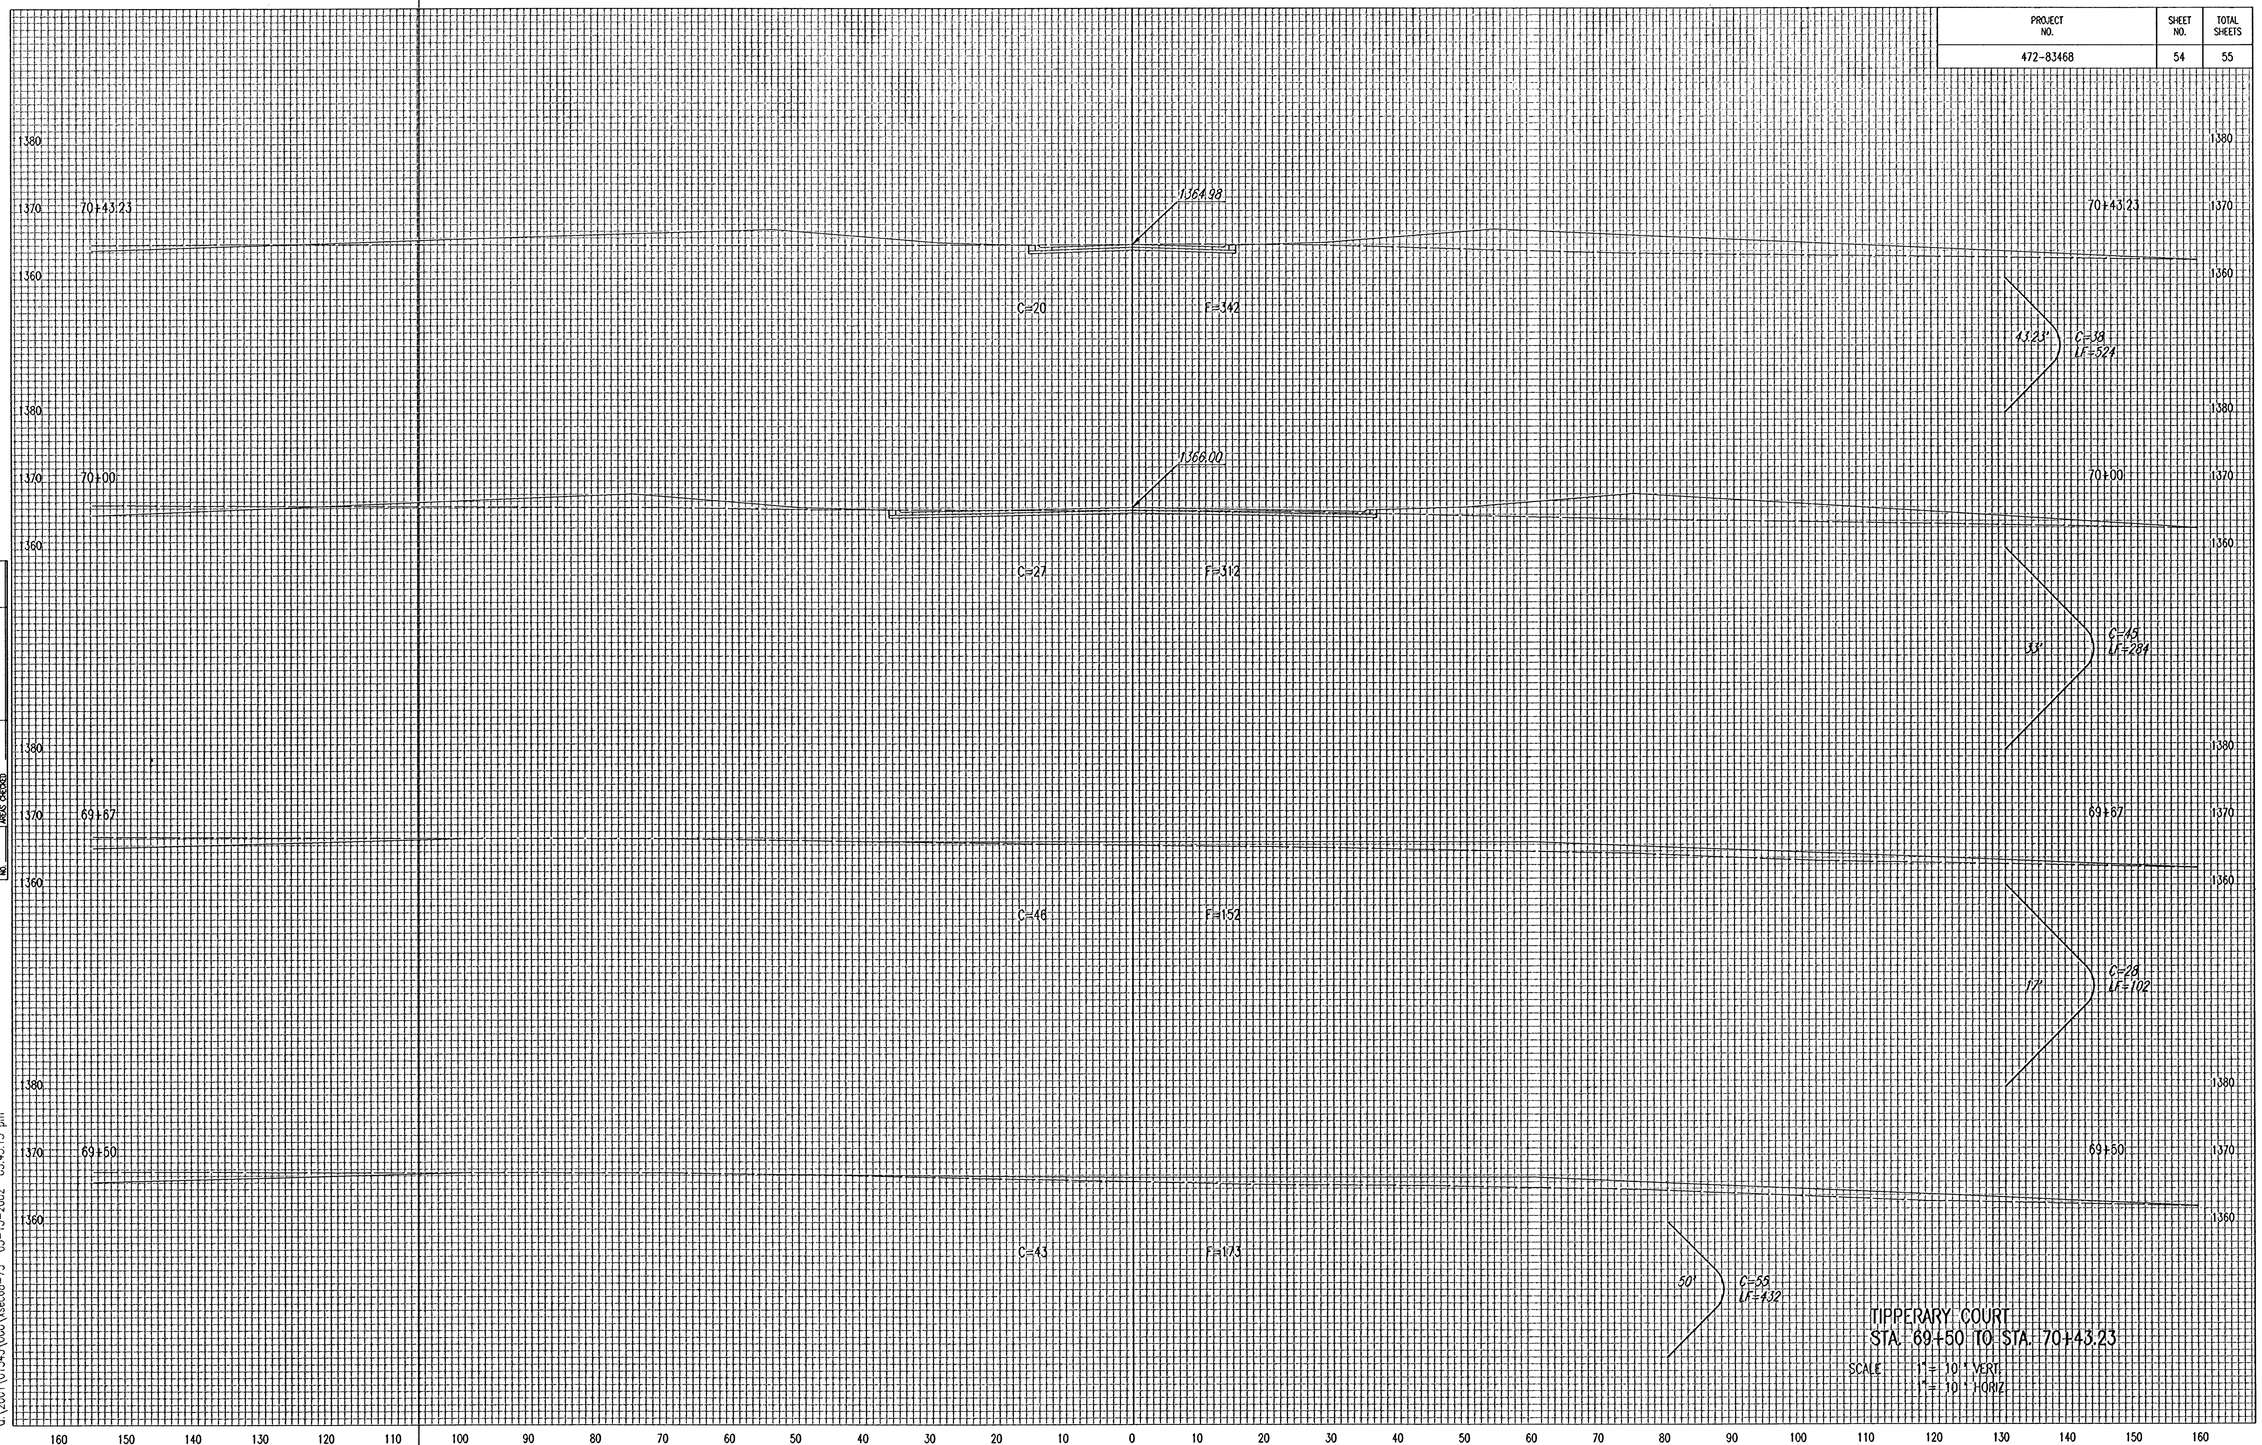

TIPPERARY COURT
STA. 69+50 TO STA. 70+43.23

SCALE: 1"= 10' VERT.
1"= 10' HORIZ.

NOTE BOOK NO.	TOPSOIL AREAS CHECKED

DSNR: DEP OPER: SAD SCALE: 1=10.00
Q:\2001\0545\000\xsec68-73 03-13-2002 03:43:15 pm