PROJECT NO.	YEAR	SHEET NO.	TOTAL SHEETS
35-05257-000		30	31

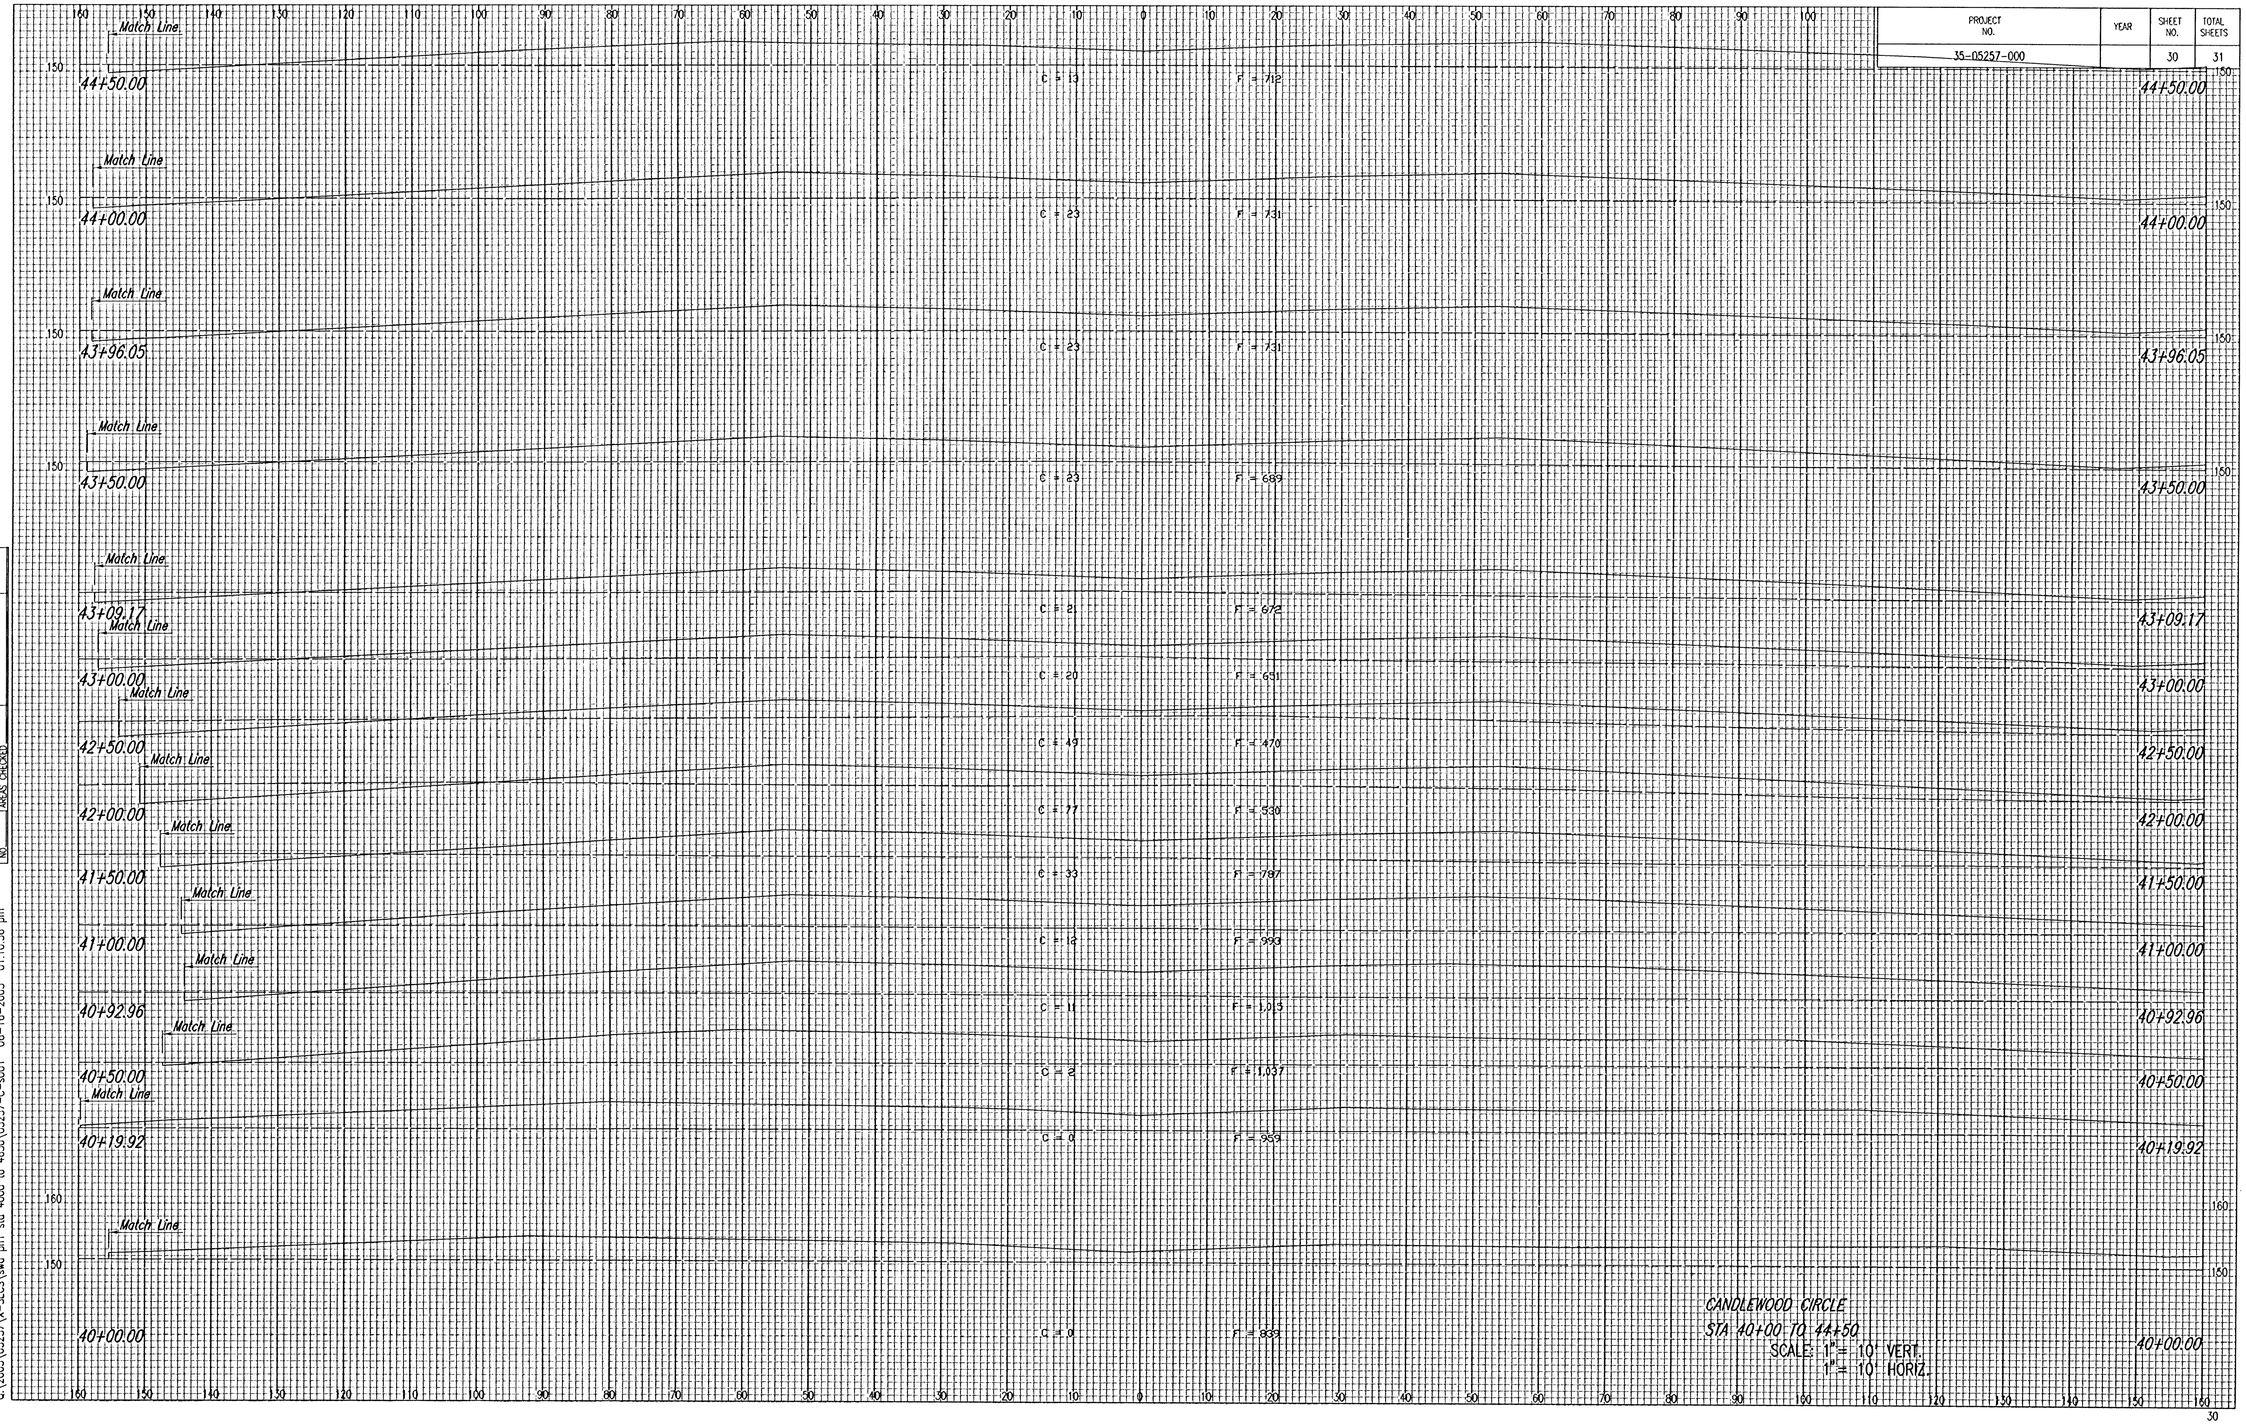

CANDLEWOOD CIRCLE
STA 40+00 TO 44+50
SCALE: 1" = 10' VERT.
1" = 10' HORIZ.

NOTE BOOK	TEMPLATE
NO	ARGUS
	ARGUS CHECKED

DSNR: BLB OPER: BJS SCALE: 1=1.00
Q:\2005\05257\X-SECS\swd ph1 sta 4000 to 4650\05257-C-s001 06-16-2005 01:10:36 pm