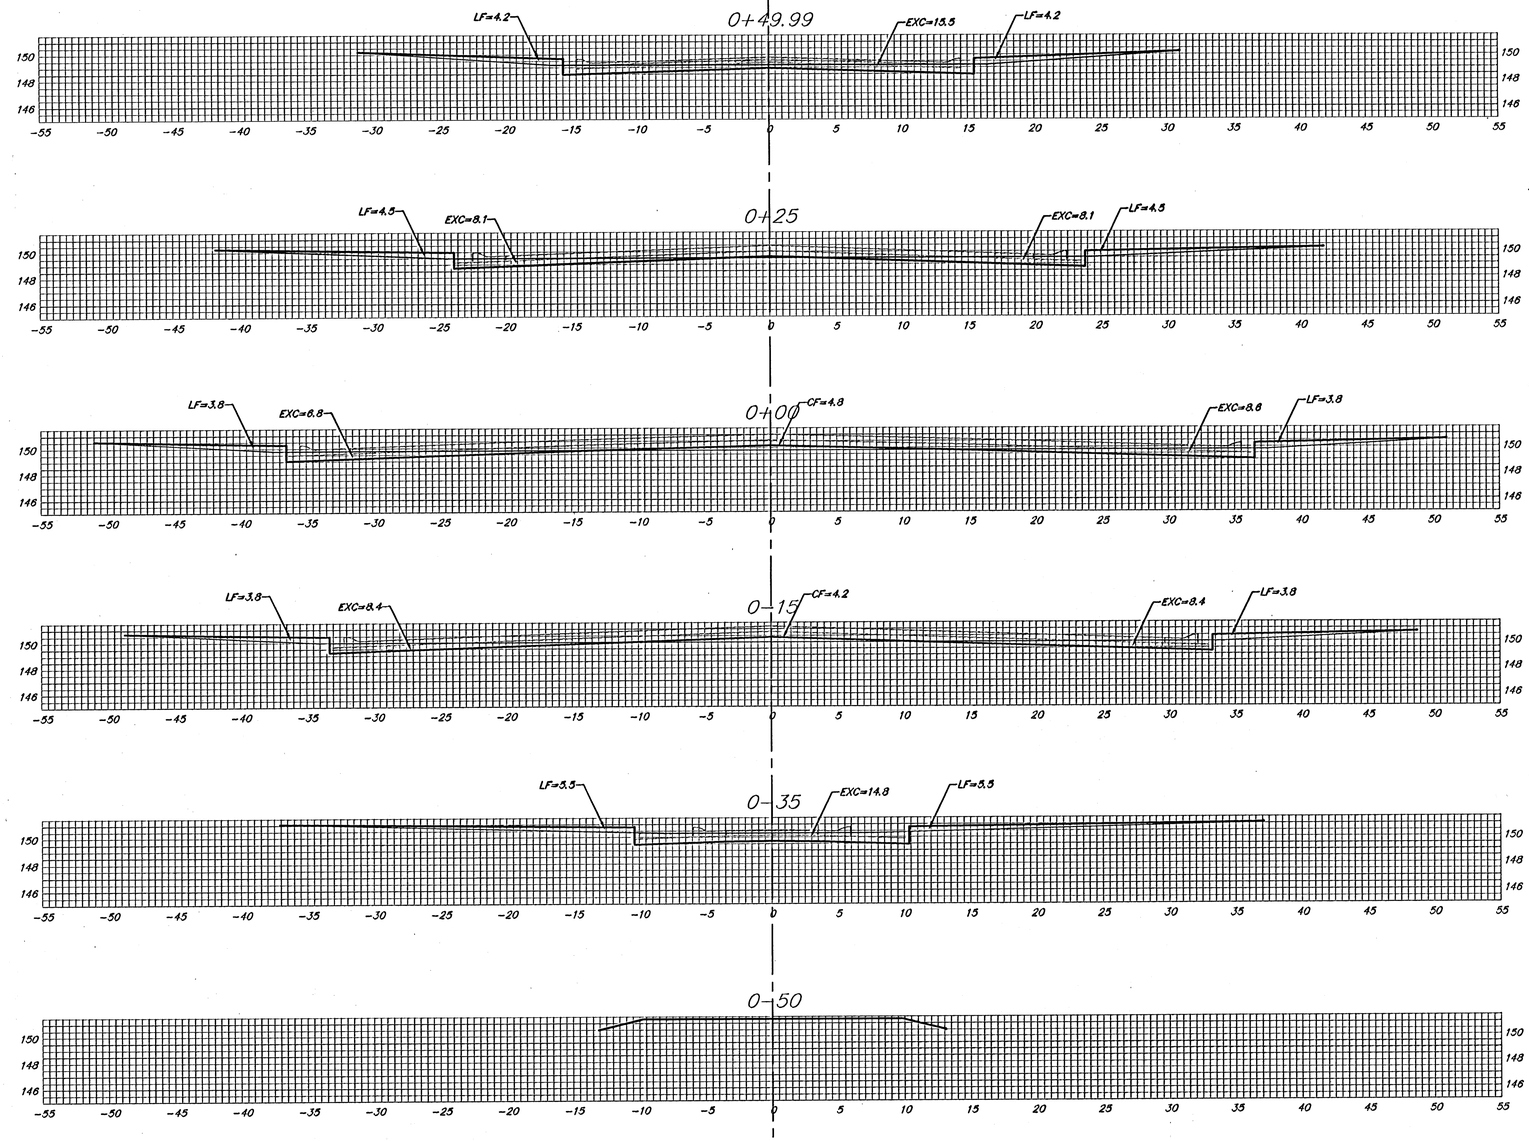


50.01' EXC = 28.7 LF = 15.6 CF = 0.0

24.99' EXC = 14.7 LF = 8.1 CF = 0.0

25.00' EXC = 15.5 LF = 7.7 CF = 2.2

15.00' EXC = 9.6 LF = 4.2 CF = 2.5

20.00' EXC = 11.7 LF = 6.9 CF = 1.6

15.00' EXC = 4.1 LF = 3.1 CF = 0.0

JEWELL CT. (LOTS 48–60, BLOCK E)

℄

Sheet Totals:
Excavation = 84.3 C.Y.
Loose Fill = 45.6 C.Y.
Compacted Fill = 6.3 C.Y.

Baughman

Baughman Company, P.A. 315 Ella St. Wichita, KS 67211 P 316-262-7271 F 316-262-0114
ENGINEERING | SURVEYING | PLANNING | LANDSCAPE ARCHITECTURE

PROJECT NUMBER 472-84028

SHEET 37 OF 48

TurkeyCreek/282

04-06-6931