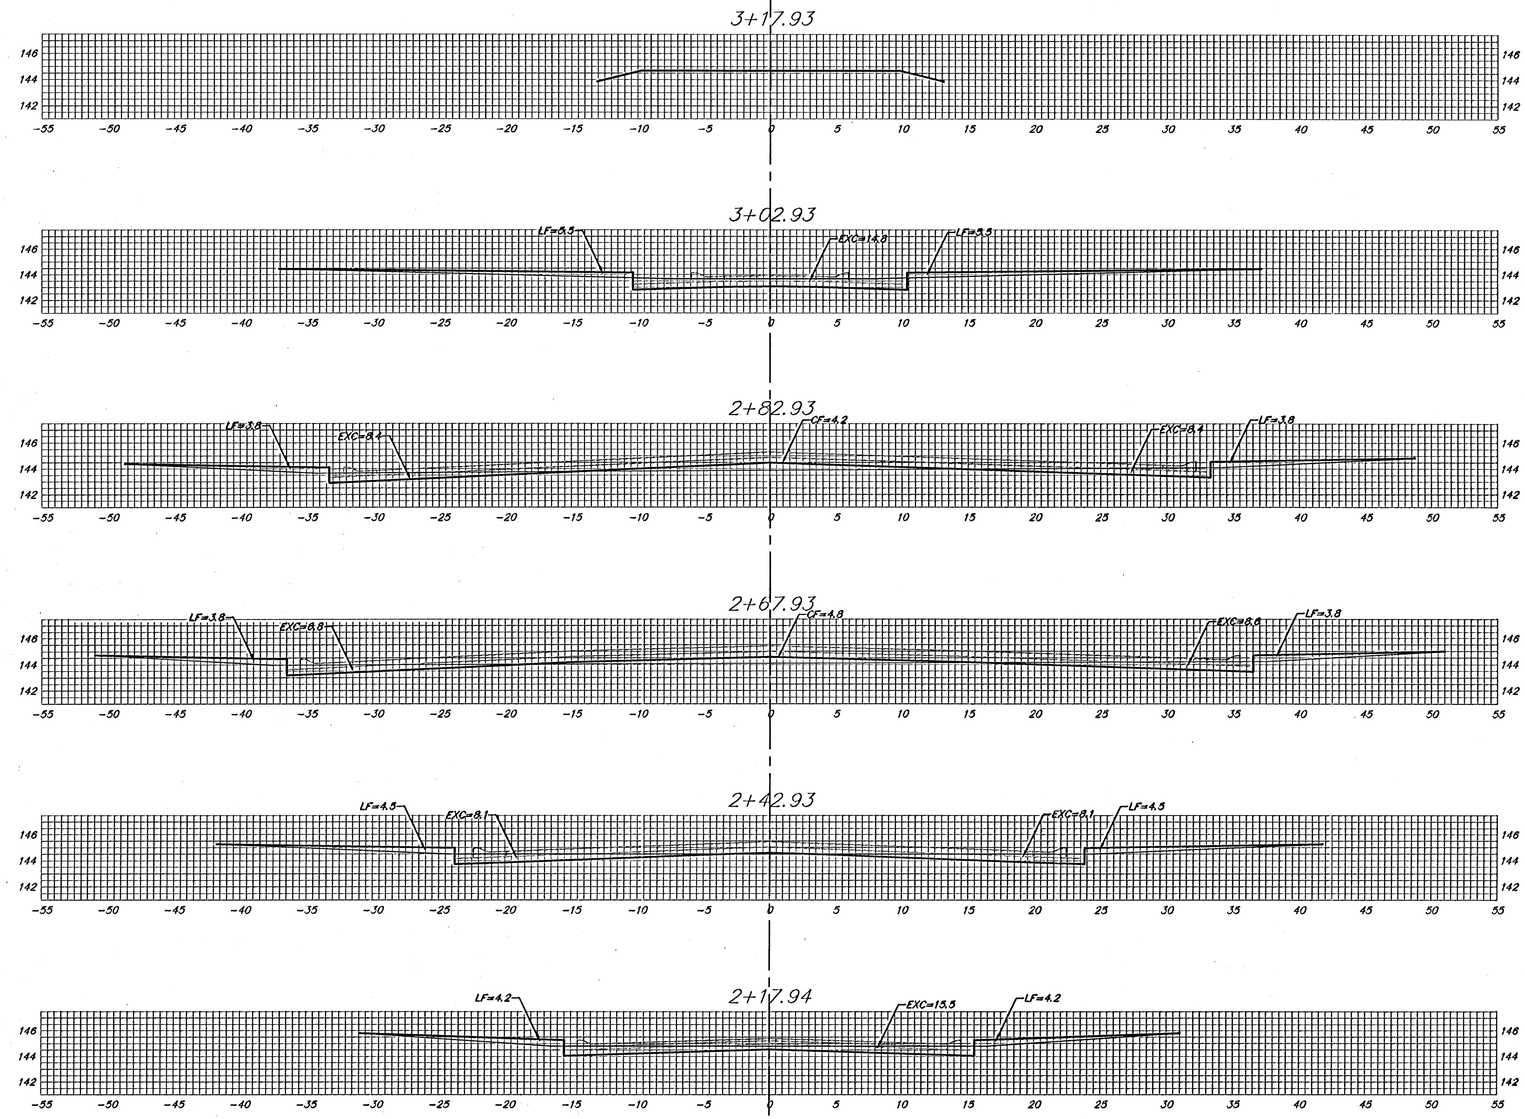


15.00'
EXC = 4.1
LF = 3.1
CF = 0.0

20.00'
EXC = 11.7
LF = 6.9
CF = 1.6

15.00'
EXC = 9.6
LF = 4.2
CF = 2.5

25.00'
EXC = 15.5
LF = 7.7
CF = 2.2

24.99'
EXC = 14.7
LF = 8.1
CF = 0.0

JEWELL CT. (LOTS 1-8, BLOCK B)

℄

Sheet Totals:
Excavation = 55.6 C.Y.
Loose Fill = 30.0 C.Y.
Compacted Fill = 6.3 C.Y.

Baughman Company, P.A. 315 Ellis St. Wichita, KS 67211 P 316-262-7271 F 316-262-0014
ENGINEERING | SURVEYING | PLANNING | LANDSCAPE ARCHITECTUS

PROJECT NUMBER 472-84028

TurkeyCreek/284 04-06-E931