




15.00'
EXC = 4.1
LF = 3.1
CF = 0.0

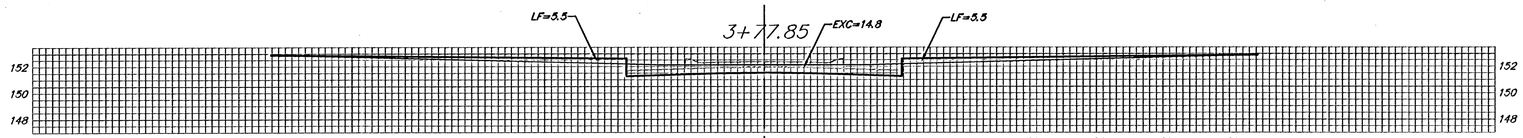


20.00'
EXC = 11.7
LF = 6.9
CF = 1.6

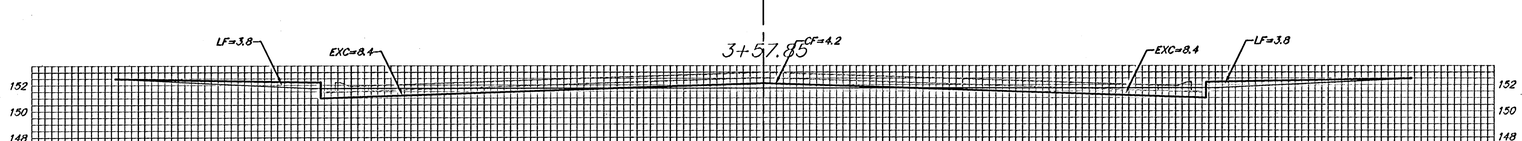


15.00'
EXC = 9.6
LF = 4.2
CF = 2.5

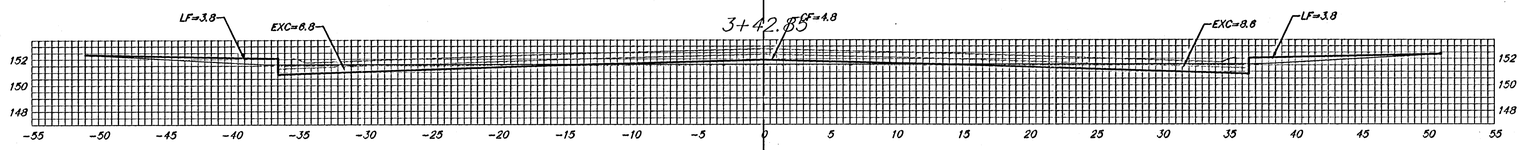

25.00'
EXC = 15.5
LF = 7.7
CF = 2.2

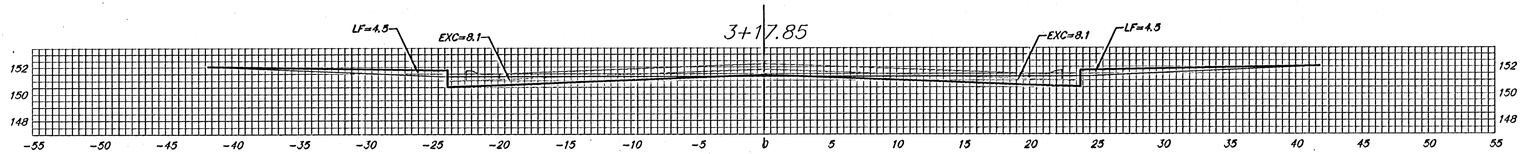

24.99'
EXC = 14.7
LF = 8.1
CF = 0.0

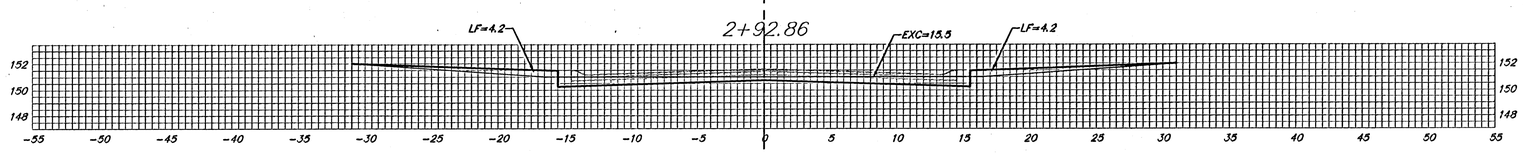

ROGERS CIR.
℄

Sheet Totals:
Excavation = 55.6 C.Y.
Loose Fill = 30.0 C.Y.
Compacted Fill = 6.3 C.Y.

Baughman
Baughman Company, P.A. 315 Ellis St. Wichita, KS 67211 P 316.262.1271 F 316.262.6014
ENGINEERING | SURVEYING | PLANNING | LANDSCAPE ARCHITECTUR

PROJECT NUMBER 472-84028
SHEET 44 OF 48
TurkeyCreek/DS9
04-05-E931