



50.01'
EXC = 28.7
LF = 15.6
CF = 0.0

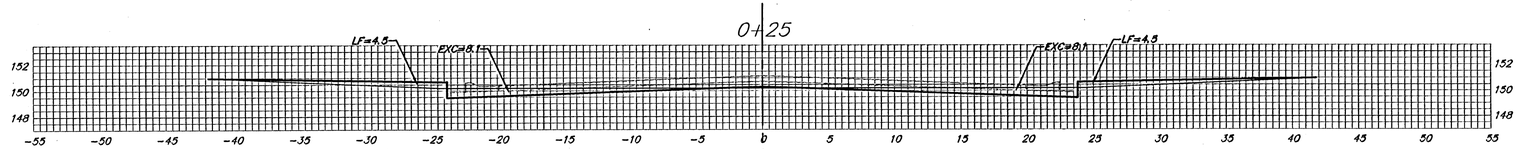


24.99'
EXC = 14.7
LF = 8.1
CF = 0.0

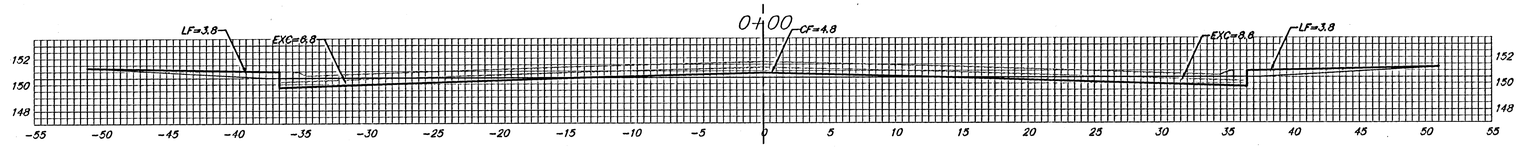


25.00'
EXC = 15.5
LF = 7.7
CF = 2.2


15.00'
EXC = 9.6
LF = 4.2
CF = 2.5

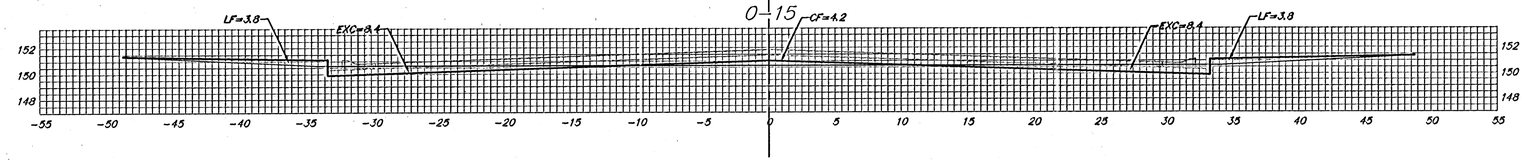

20.00'
EXC = 11.7
LF = 6.9
CF = 1.6

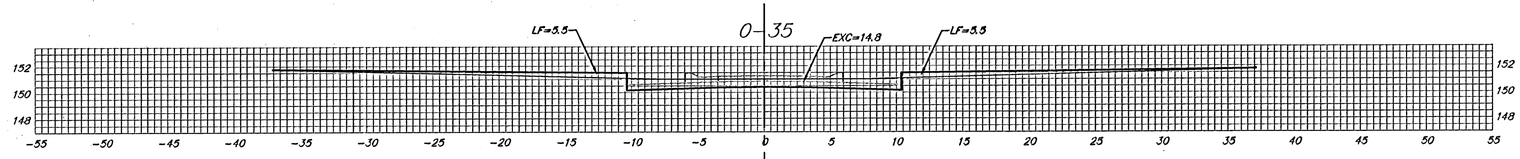

15.00'
EXC = 4.1
LF = 3.1
CF = 0.0

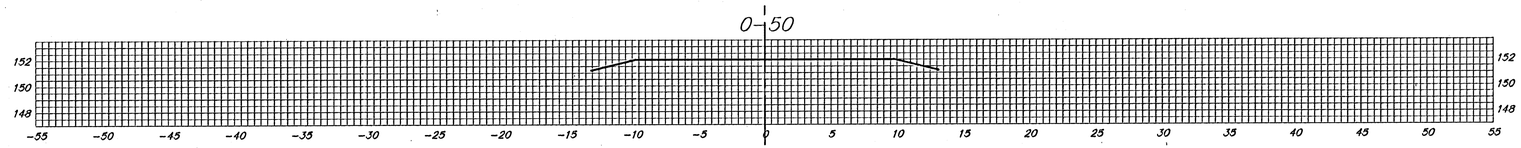

GRANT CT. (LOTS 1-10, BLOCK A)

℄

Sheet Totals:

Excavation	=	84.3 C.Y.
Loose Fill	=	45.6 C.Y.
Compacted Fill	=	6.3 C.Y.

Baughman

Baughman Company, P.A. 315 Ellis St. Wichita, KS 67211 P 316-262-1221 F 316-262-014
ENGINEERING | SURVEYING | PLANNING | LANDSCAPE ARCHITECTUR

PROJECT NUMBER 472-84028

SHEET 45 OF 48

TurkeyCreek/2S10

04-06-E931