COMOTARA INDUSTRIAL PARK
PAVING CROSS-SECTIONS
PROJ. #472-82373

2+50

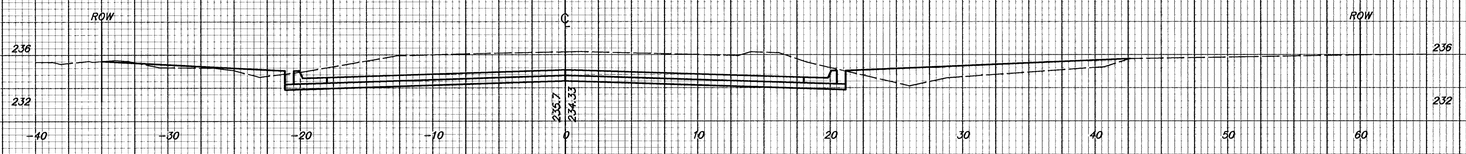

2+00

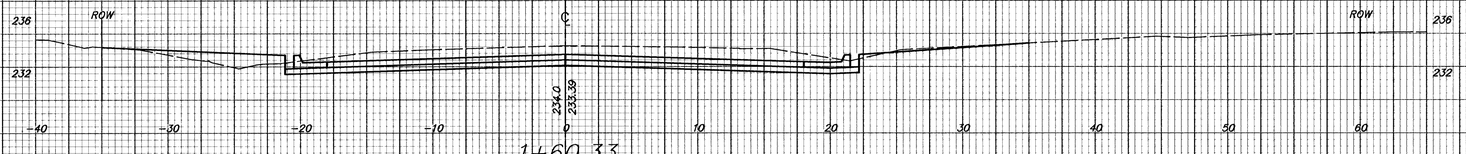

1+60.33



1+25

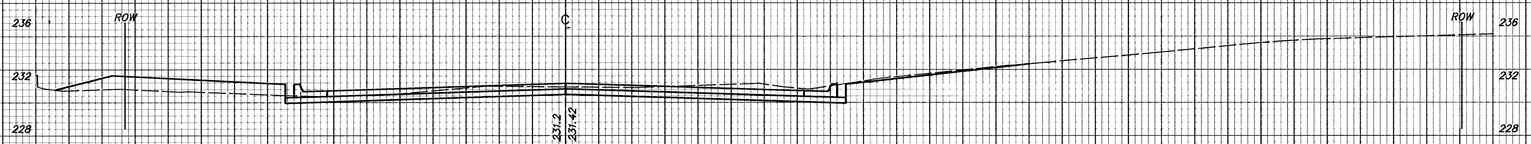

1+00

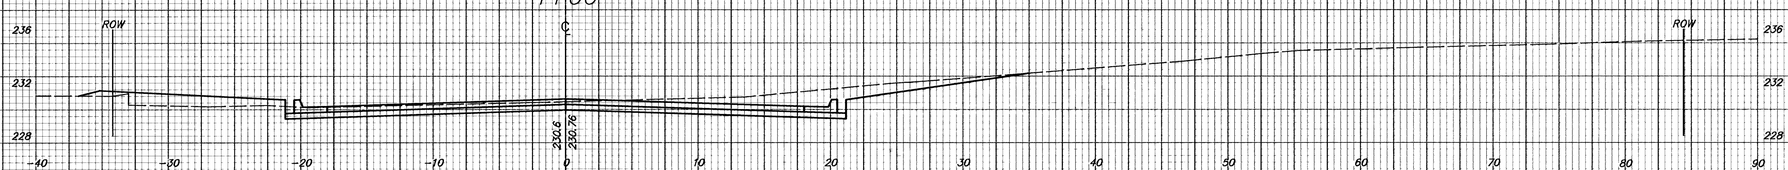

0+75

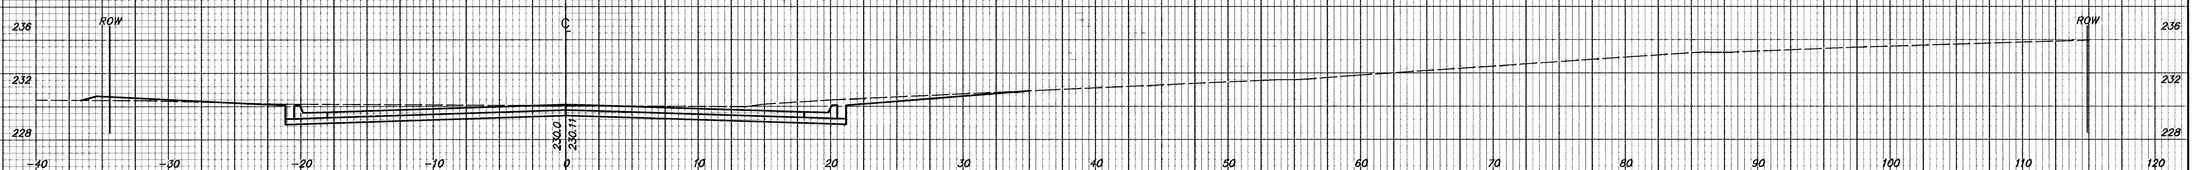

0+50

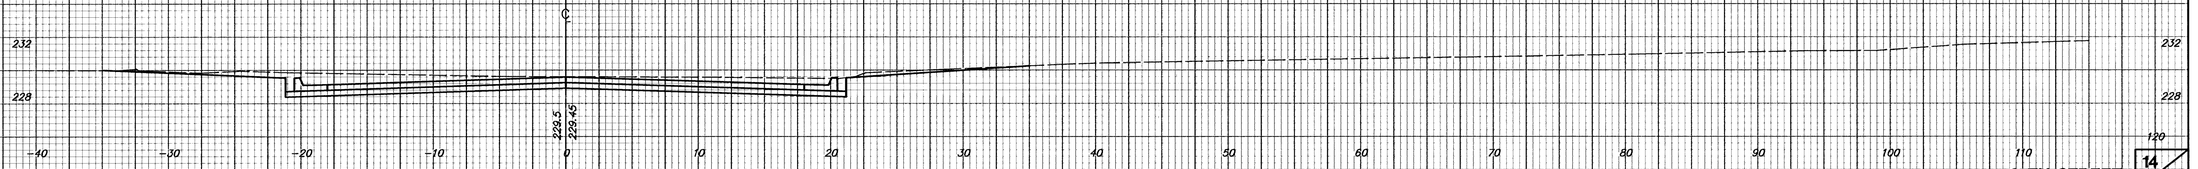

37TH STREET

H:\CIVIL\26114\XSECTS\5114_XS1 Tue Oct 22 10:58:26 1996