
COMOTARA INDUSTRIAL PARK
PAVING CROSS-SECTIONS
PROJ. #472-82373

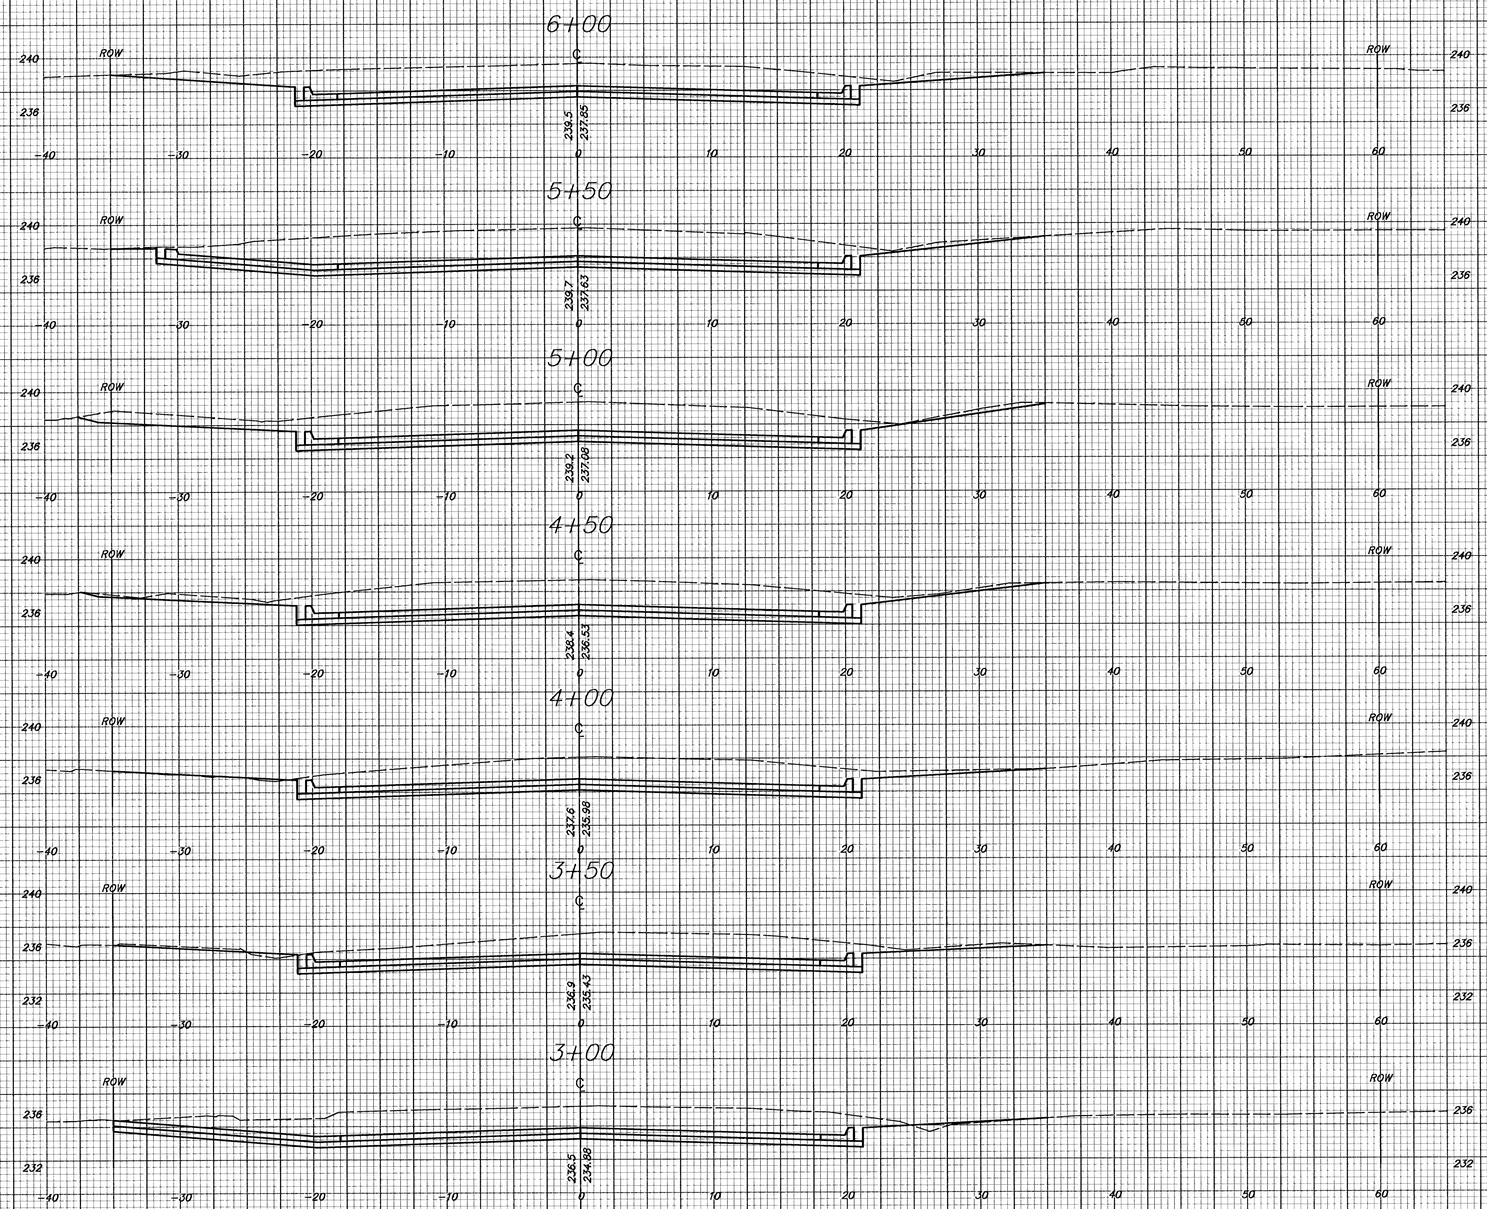

H:\CIVIL\95114\SECTS\5114_XS2 Tue Oct 22 10:58:06 1996