

COMOTARA INDUSTRIAL PARK
PAVING CROSS-SECTIONS
PROJ. #472-82373


9+14.63

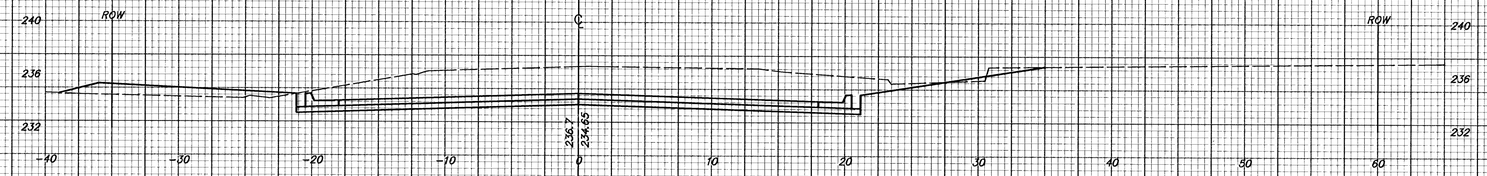


8+69.08

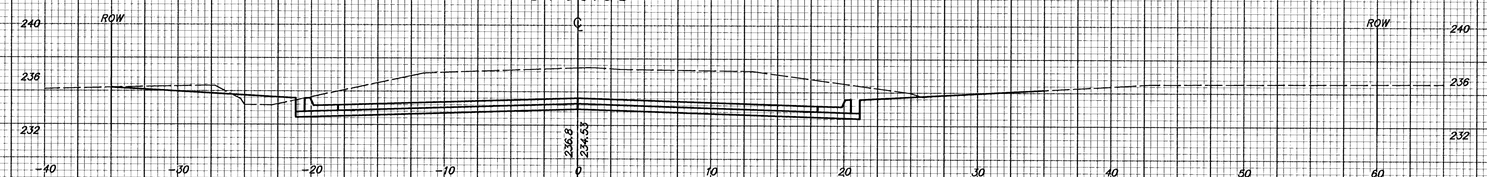


8+18.60

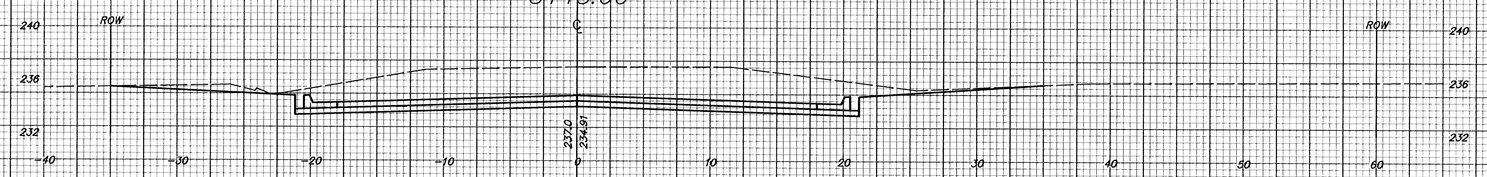


8+00

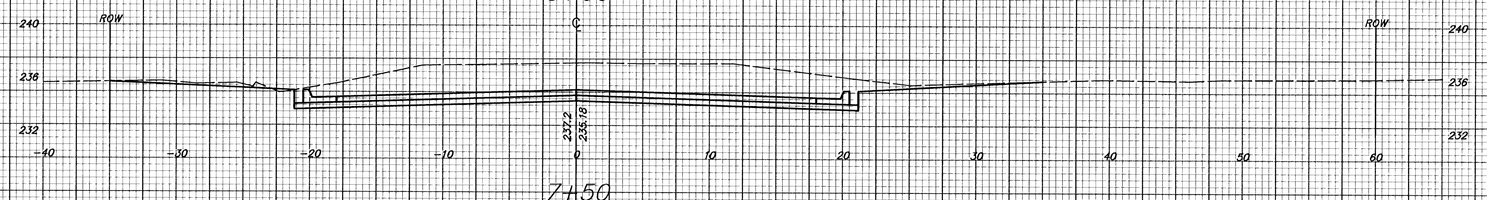


7+50

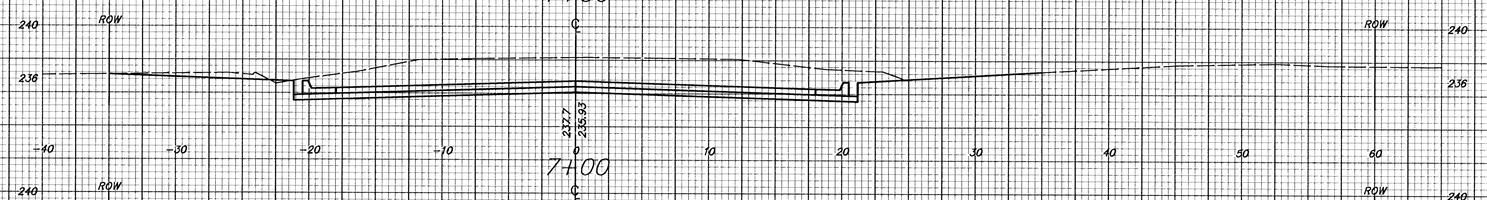

7+00

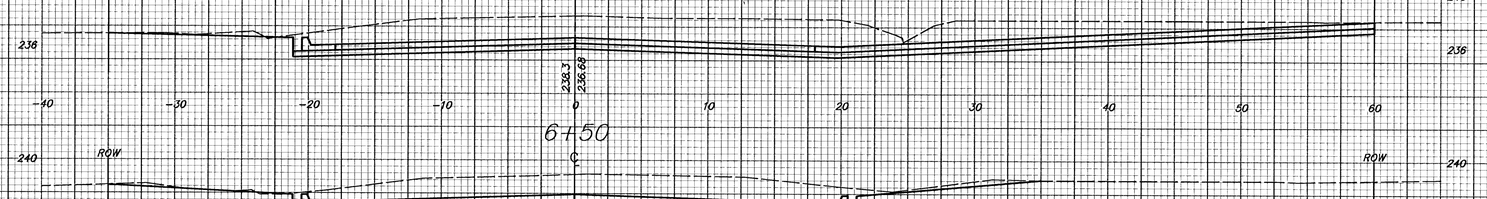

6+50

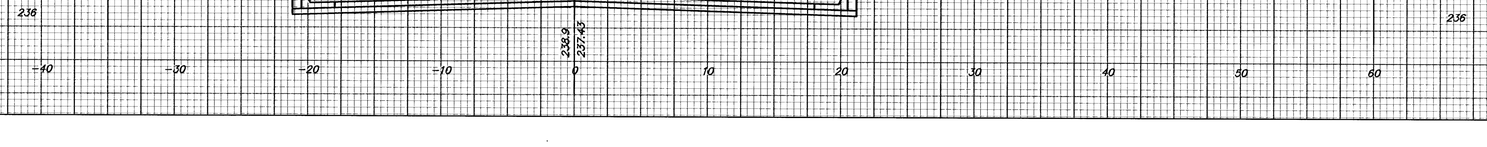

37TH STREET

H:\CIVIL\95114\XSECTS\5114_XS3 Tue Oct 22 10:57:49 1996