

COMOTARA INDUSTRIAL PARK
PAVING CROSS-SECTIONS
PROJ. #472-82373


16+00

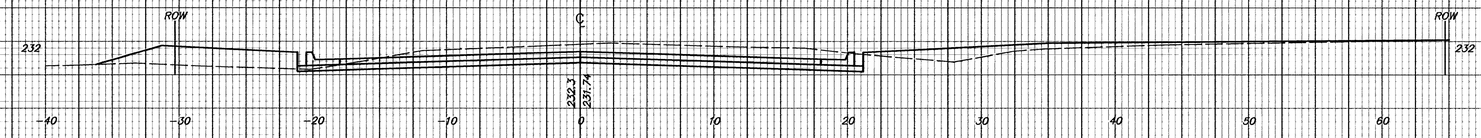


15+50

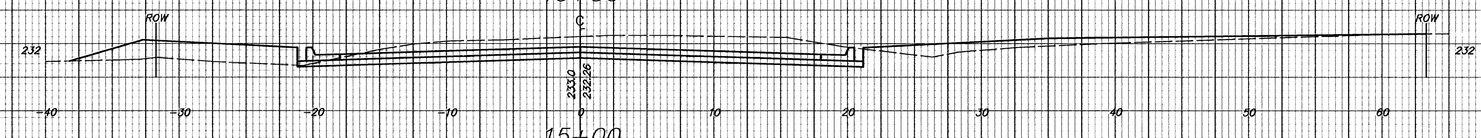


15+00

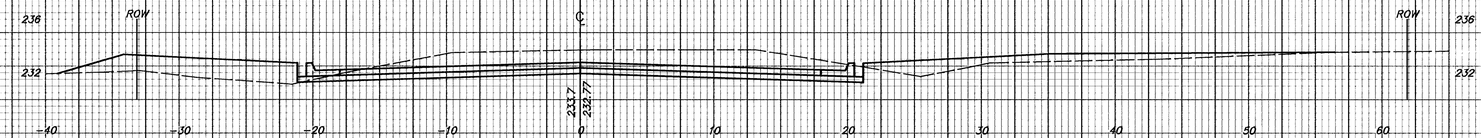

14+50

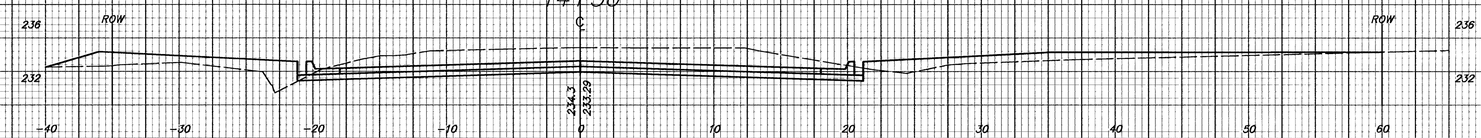


14+34.86

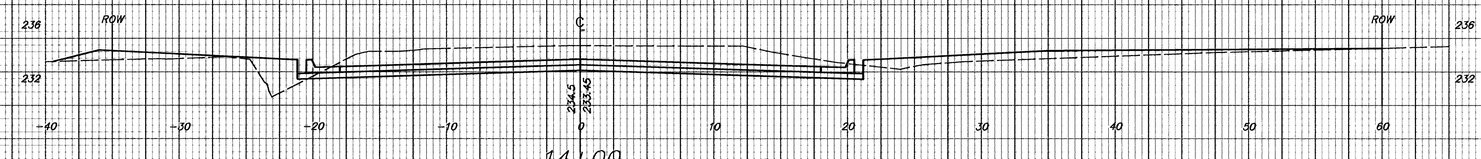


14+00



13+50

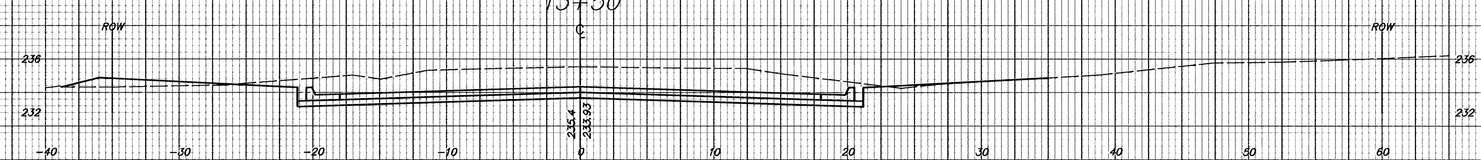

13+00

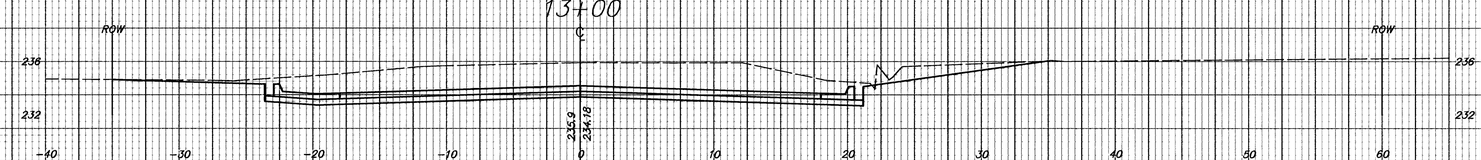

R:\C1V1L\95114\XSECTS\5114_XS5 Tue Oct 29 22:22:09 1996