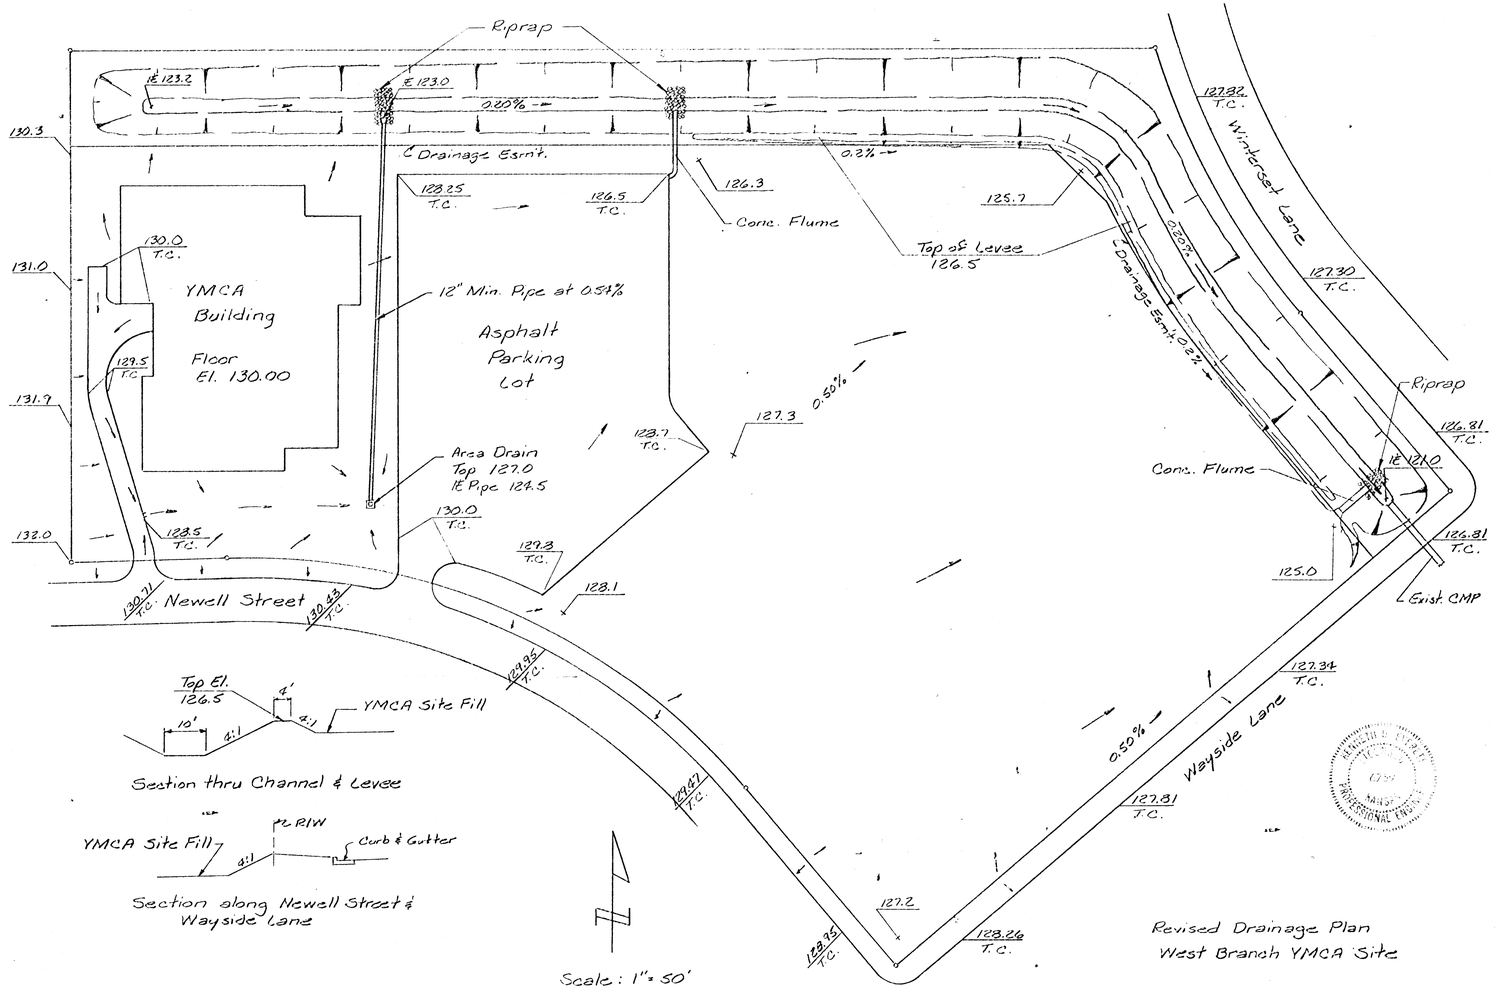
Riprap
℄ 123.2
℄ 123.0
0.20%
130.3
℄ Drainage Esmt.
0.2%
123.25 T.C.
126.5 T.C.
126.3
Conc. Flume
125.7
Top of Levee 126.5
127.82 T.C.
Windrose Lane
0.20%
℄ Drainage Esmt. 0.2%
127.30 T.C.
130.0 T.C.
131.0
YMCA Building
Floor El. 130.00
12" Min. Pipe at 0.54%
Asphalt Parking Lot
129.5 T.C.
131.9
127.3
0.50%
Riprap
126.81 T.C.
123.7 T.C.
Area Drain Top 127.0 IE Pipe 124.5
℄ 121.0
Conc. Flume
132.0
123.5 T.C.
130.0 T.C.
126.81 T.C.
127.3 T.C.
125.0
128.1
℄ Exist. CMP
130.71 T.C.
Newell Street
130.43 T.C.
129.95 T.C.
127.34 T.C.
Wayside Lane
0.50%
129.47 T.C.
127.81 T.C.
127.2
129.95 T.C.
128.26 T.C.
Top El. 126.5
4'
10'
4:1
4:1
YMCA Site Fill
Section thru Channel & Levee
YMCA Site Fill
℄ R/W
Curb & Gutter
4:1
Section along Newell Street & Wayside Lane
Scale: 1" = 50'
Revised Drainage Plan
West Branch YMCA Site

Feb. 23, 1981