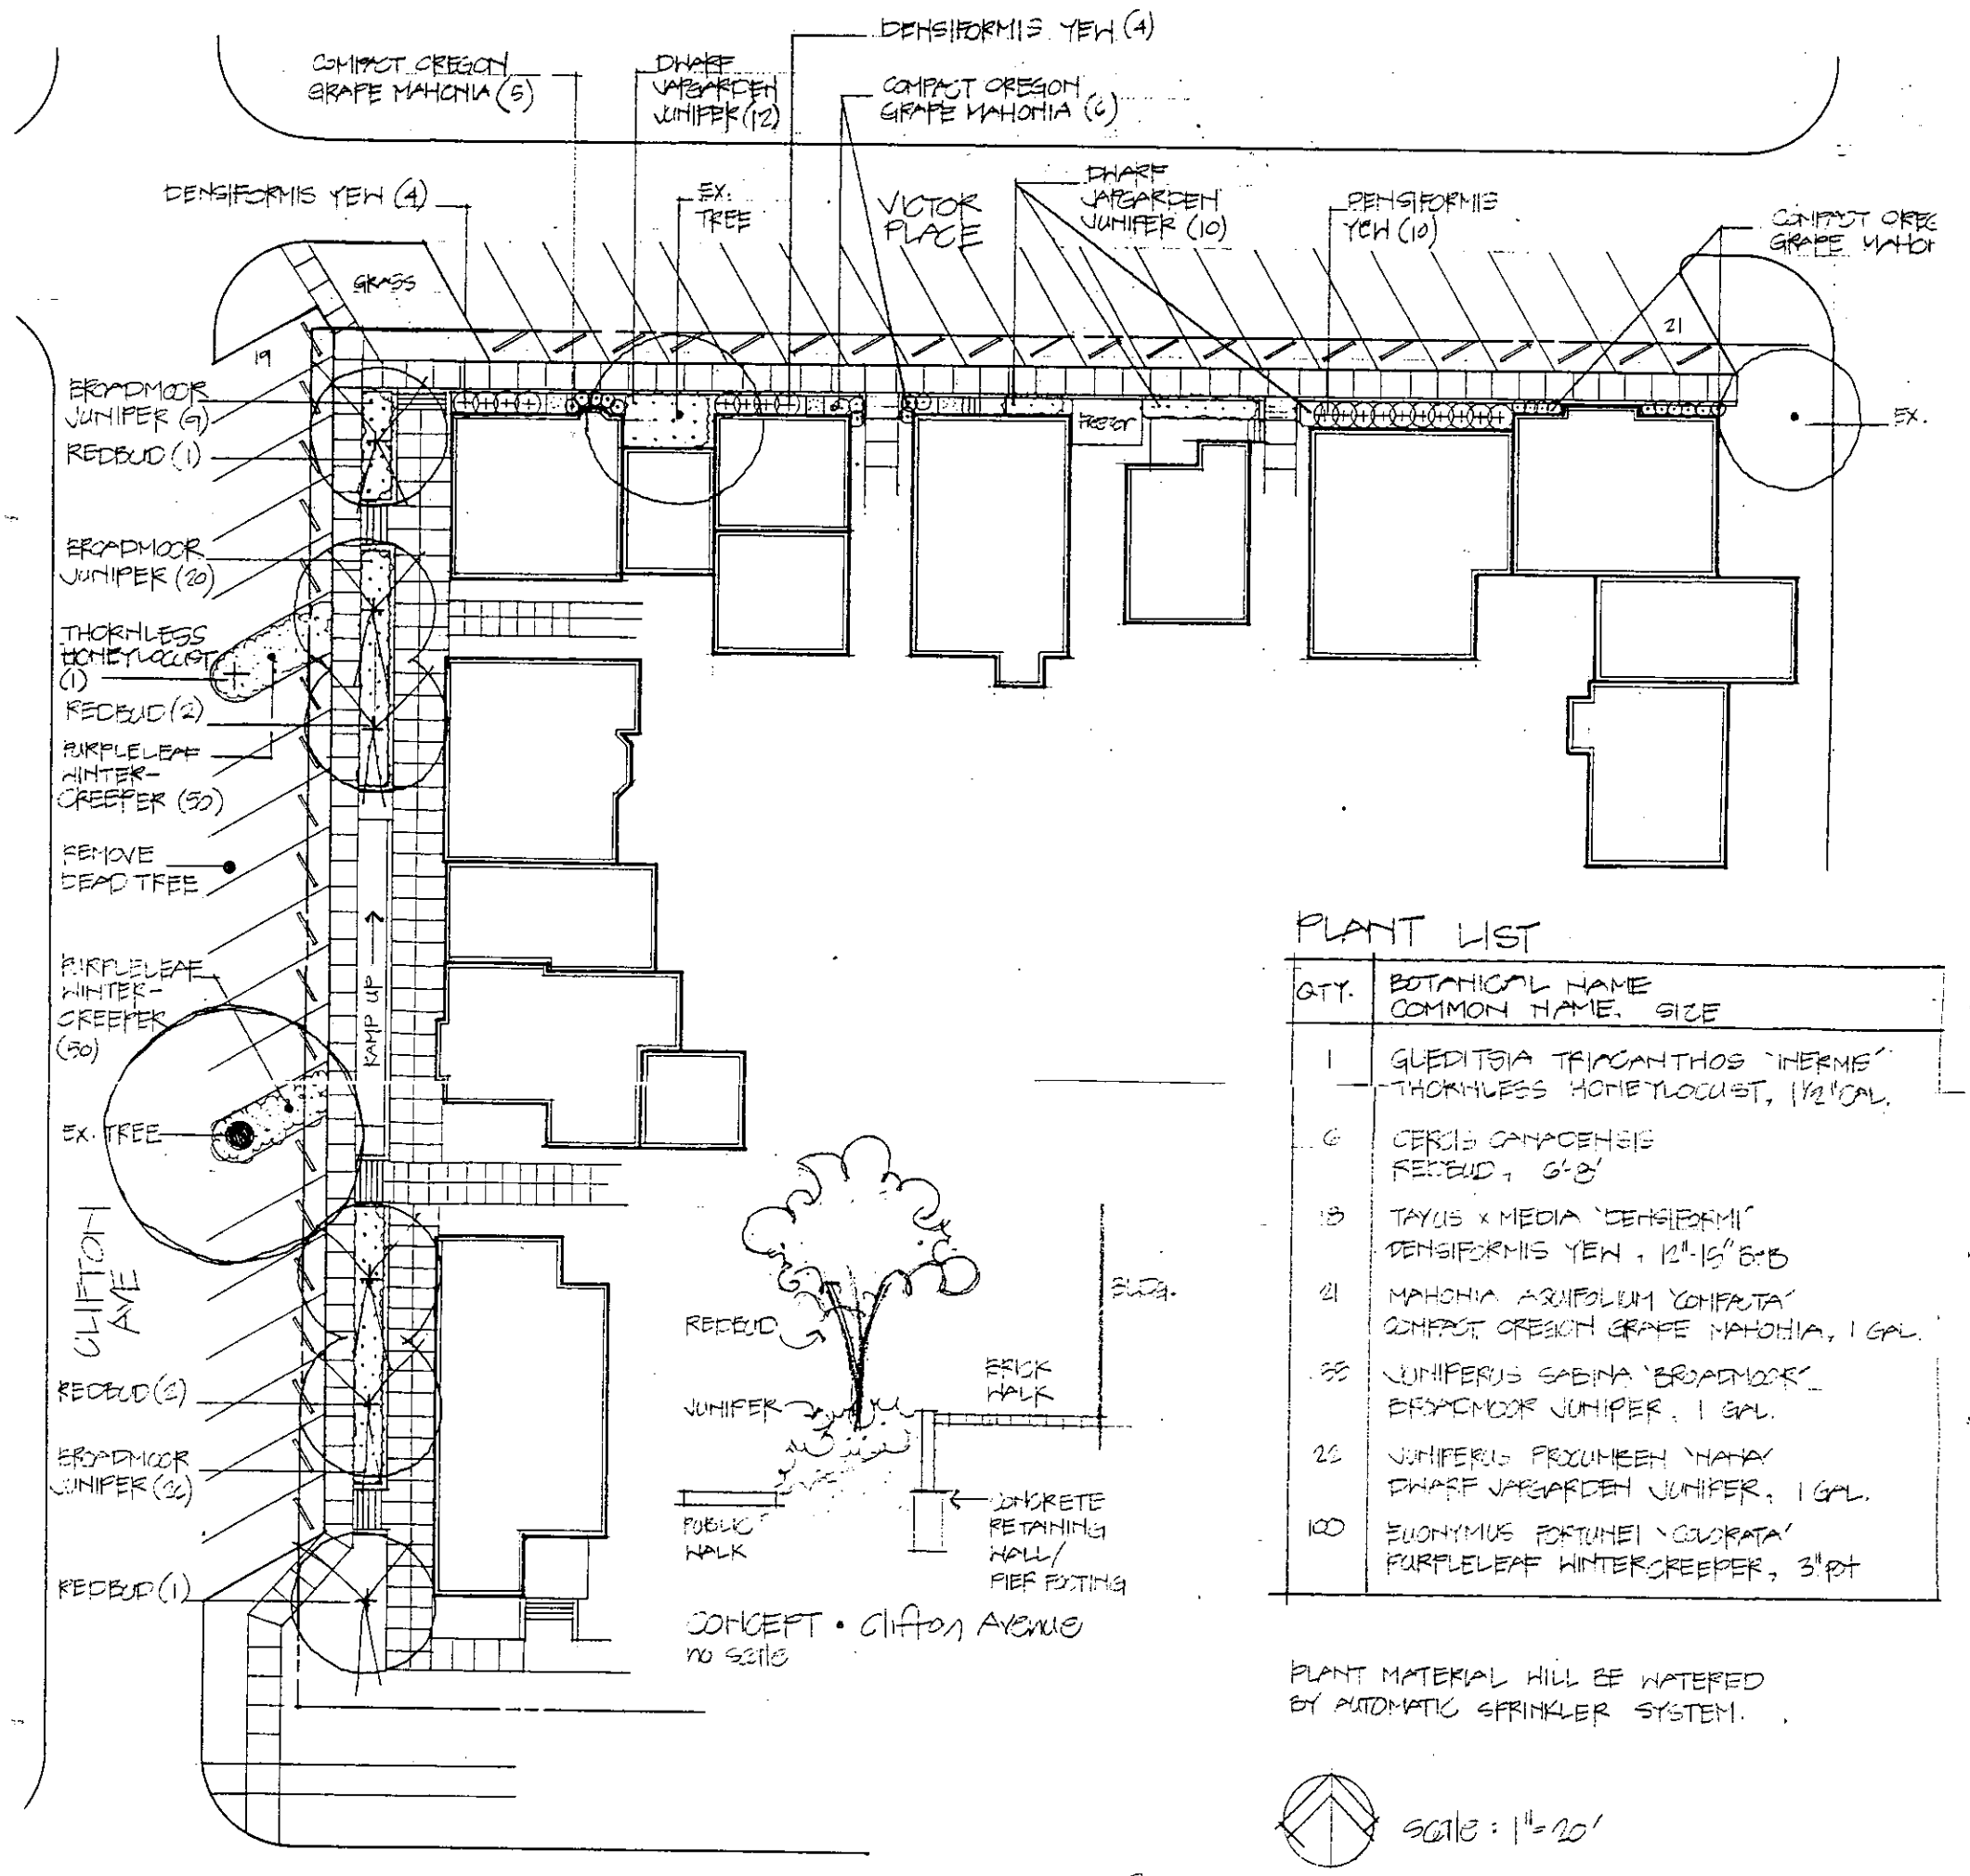

PLANT LIST

QTY.	BOTANICAL NAME COMMON NAME, SIZE
1	GLEDITSIA TRIACANTHOS 'INERMIS' THORNLESS HONEYLOCUST, 1½" CAL.
6	CERCIS CANADENSIS REDBUD, 6'-8'
18	TAXUS x MEDIA 'DENSIFORMI' DENSIFORMIS YEW, 12"-15" B&B
21	MAHONIA AQUIFOLIUM 'COMPACTA' COMPACT OREGON GRAPE MAHONIA, 1 GAL.
55	JUNIPERUS SABINA 'BROADMOOR' BROADMOOR JUNIPER, 1 GAL.
22	JUNIPERUS PROCUMBEN 'NANA' DWARF JAPGARDEN JUNIPER, 1 GAL.
100	EUONYMUS FORTUNEI 'COLORATA' PURPLELEAF WINTER-CREEPER, 3" pot

PLANT MATERIAL WILL BE WATERED BY AUTOMATIC SPRINKLER SYSTEM.

SCALE: 1" = 20'

Copy of BZA 15-90 approved landscape plan as required by condition #6 of the resolution.