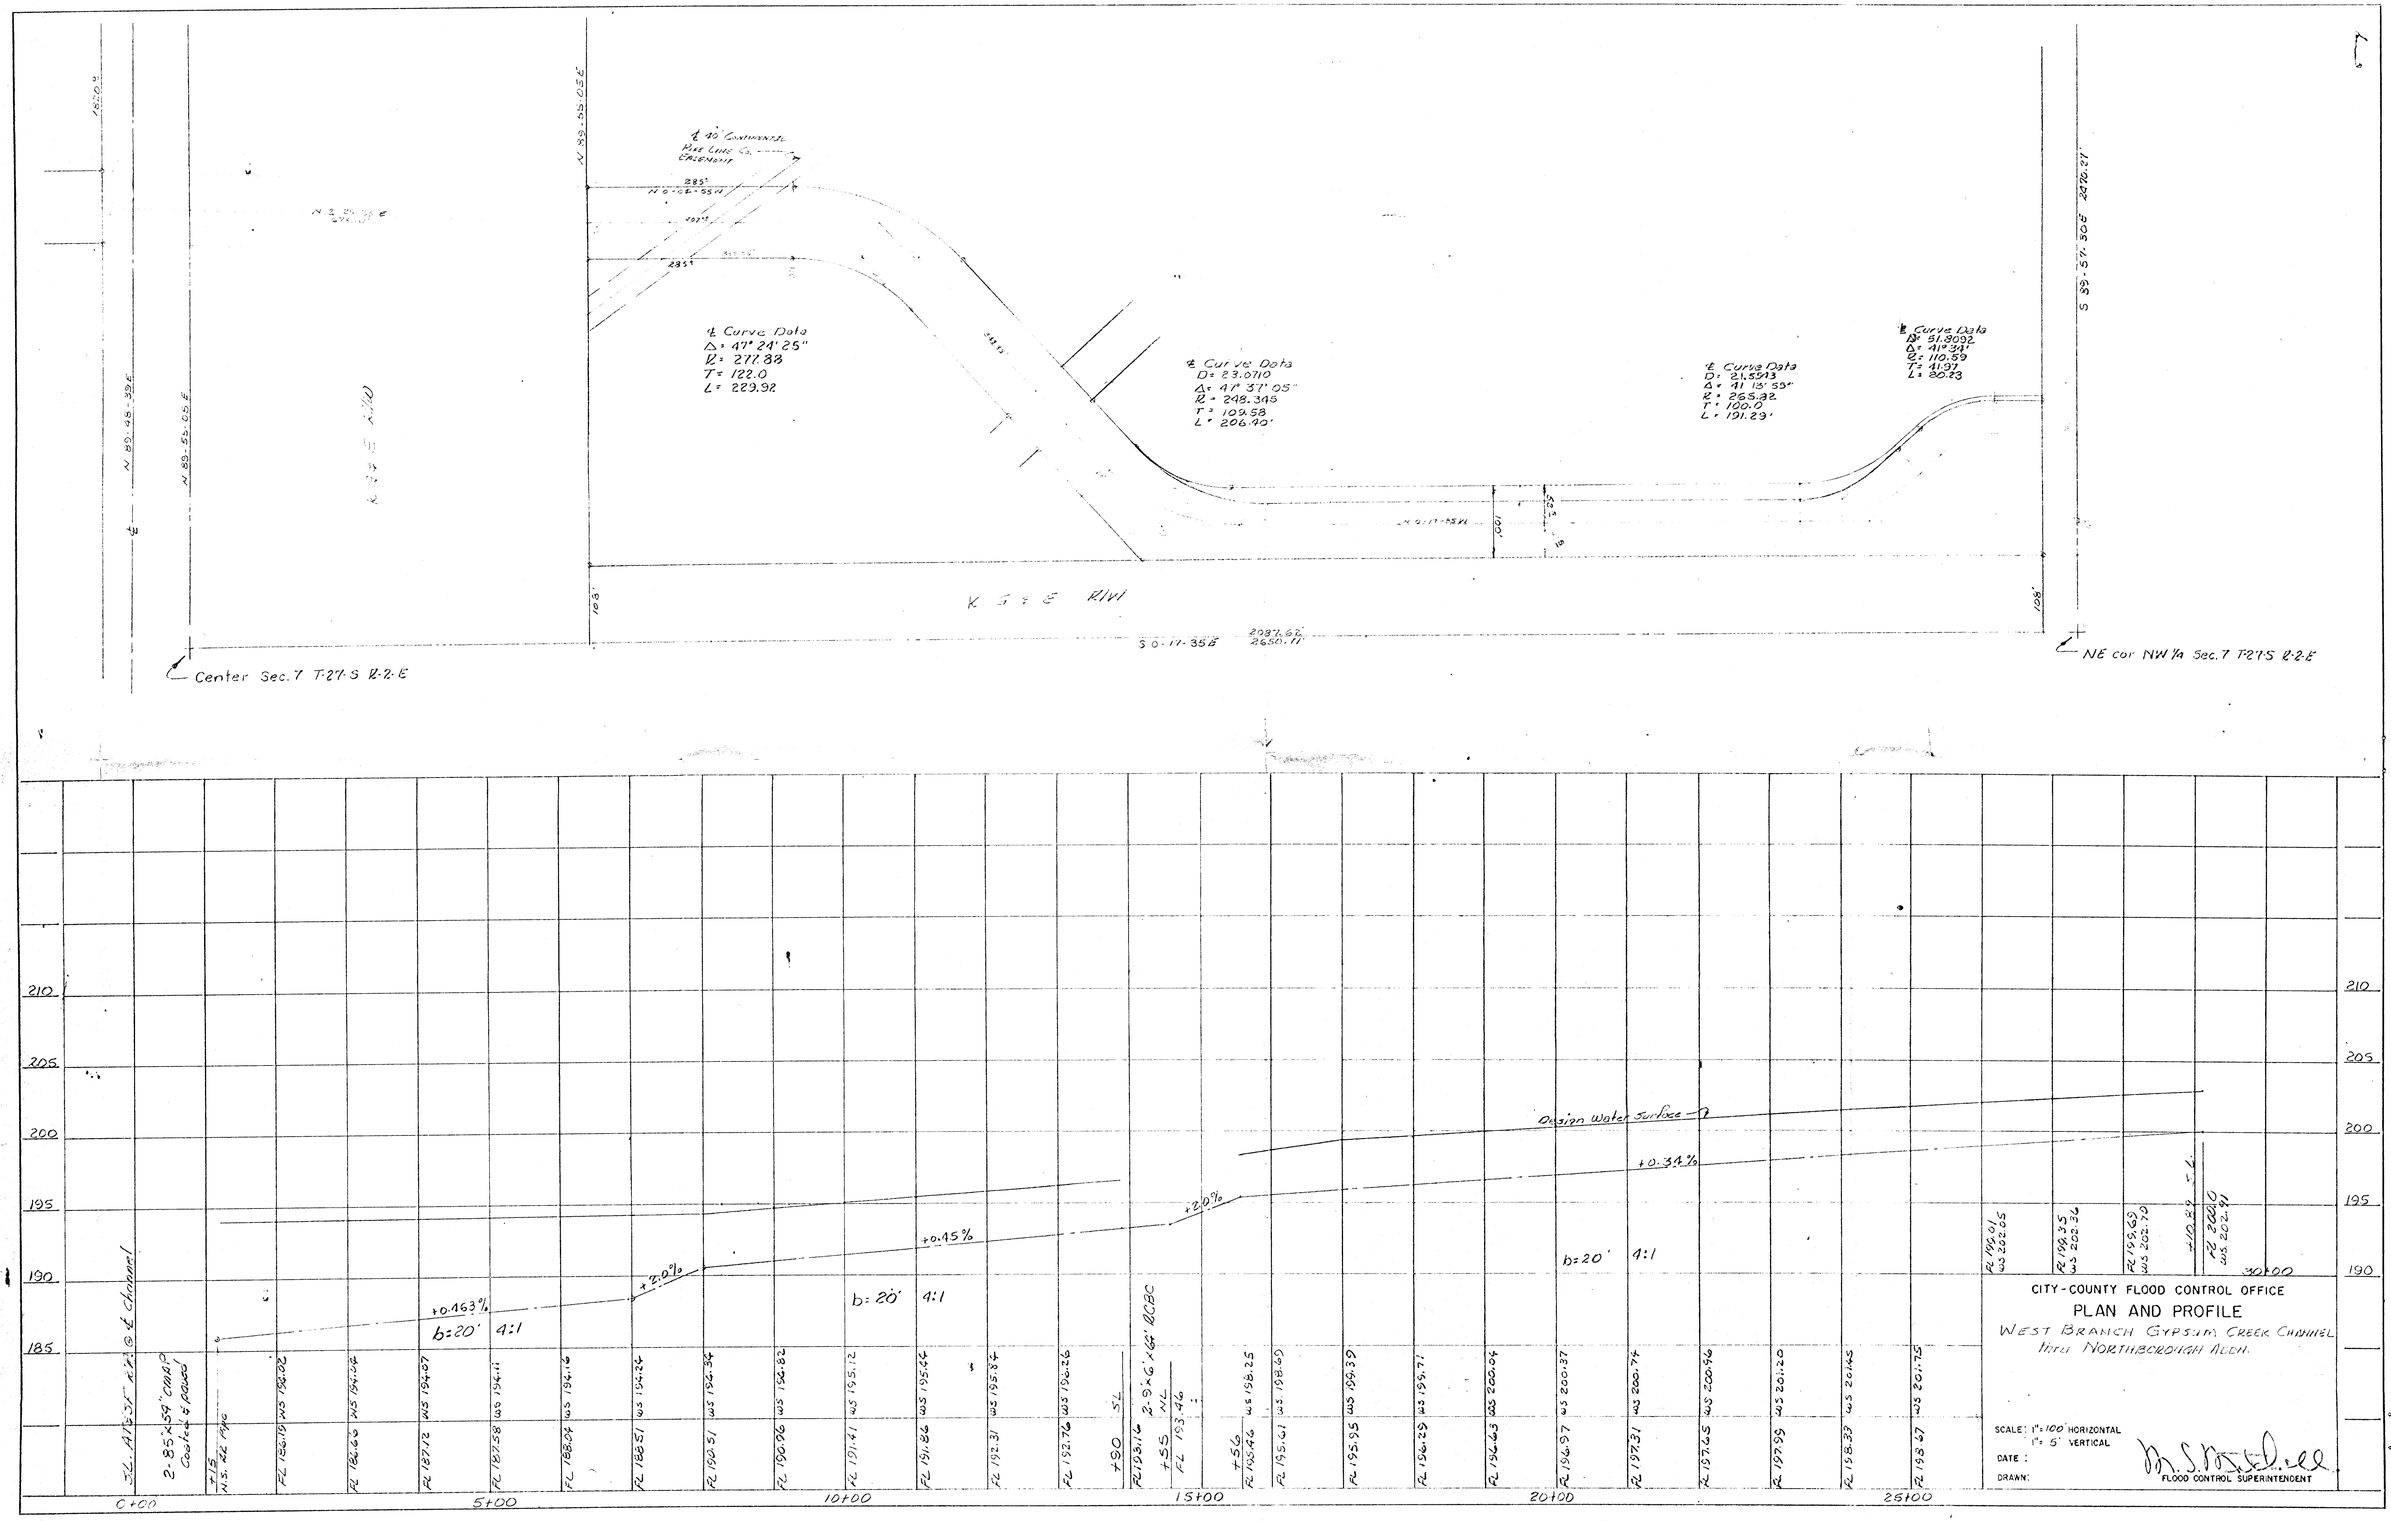
Center Sec. 7 T-27-S R-2-E
NE cor NW 1/4 Sec. 7 T-27-S R-2-E
N 89-55-03 E
S 89-57-30 E 2670.21'
N 80-48-39 E
K S & E R/W
S 0-11-35 E
2087.62'
2650.11'
℄ 40' Continental Pipe Line Co. Easement
℄ Curve Data
Δ = 47° 24' 25"
R = 277.88
T = 122.0
L = 229.92
℄ Curve Data
D = 23.0710
Δ = 47° 37' 05"
R = 248.345
T = 109.58
L = 206.42'
℄ Curve Data
D = 21.5913
Δ = 41° 13' 53"
R = 265.32
T = 100.0
L = 191.29'
℄ Curve Data
Δ = 51.8092
Δ = 41° 39'
R = 110.59
T = 41.91
L = 80.23
Design Water Surface
+0.163%
+2.0%
+0.45%
+2.0%
+0.34%
b=20' 4:1
b: 20' 4:1
b=20' 4:1
2-8.5'x59' CMP Coated & paved
2-5'x6' x 64' RCBC
CITY-COUNTY FLOOD CONTROL OFFICE
PLAN AND PROFILE
WEST BRANCH GYPSUM CREEK CHANNEL
NORTH NORTHBOROUGH ADDN.
SCALE: 1" = 100' HORIZONTAL
1" = 5' VERTICAL
DATE :
DRAWN:
FLOOD CONTROL SUPERINTENDENT