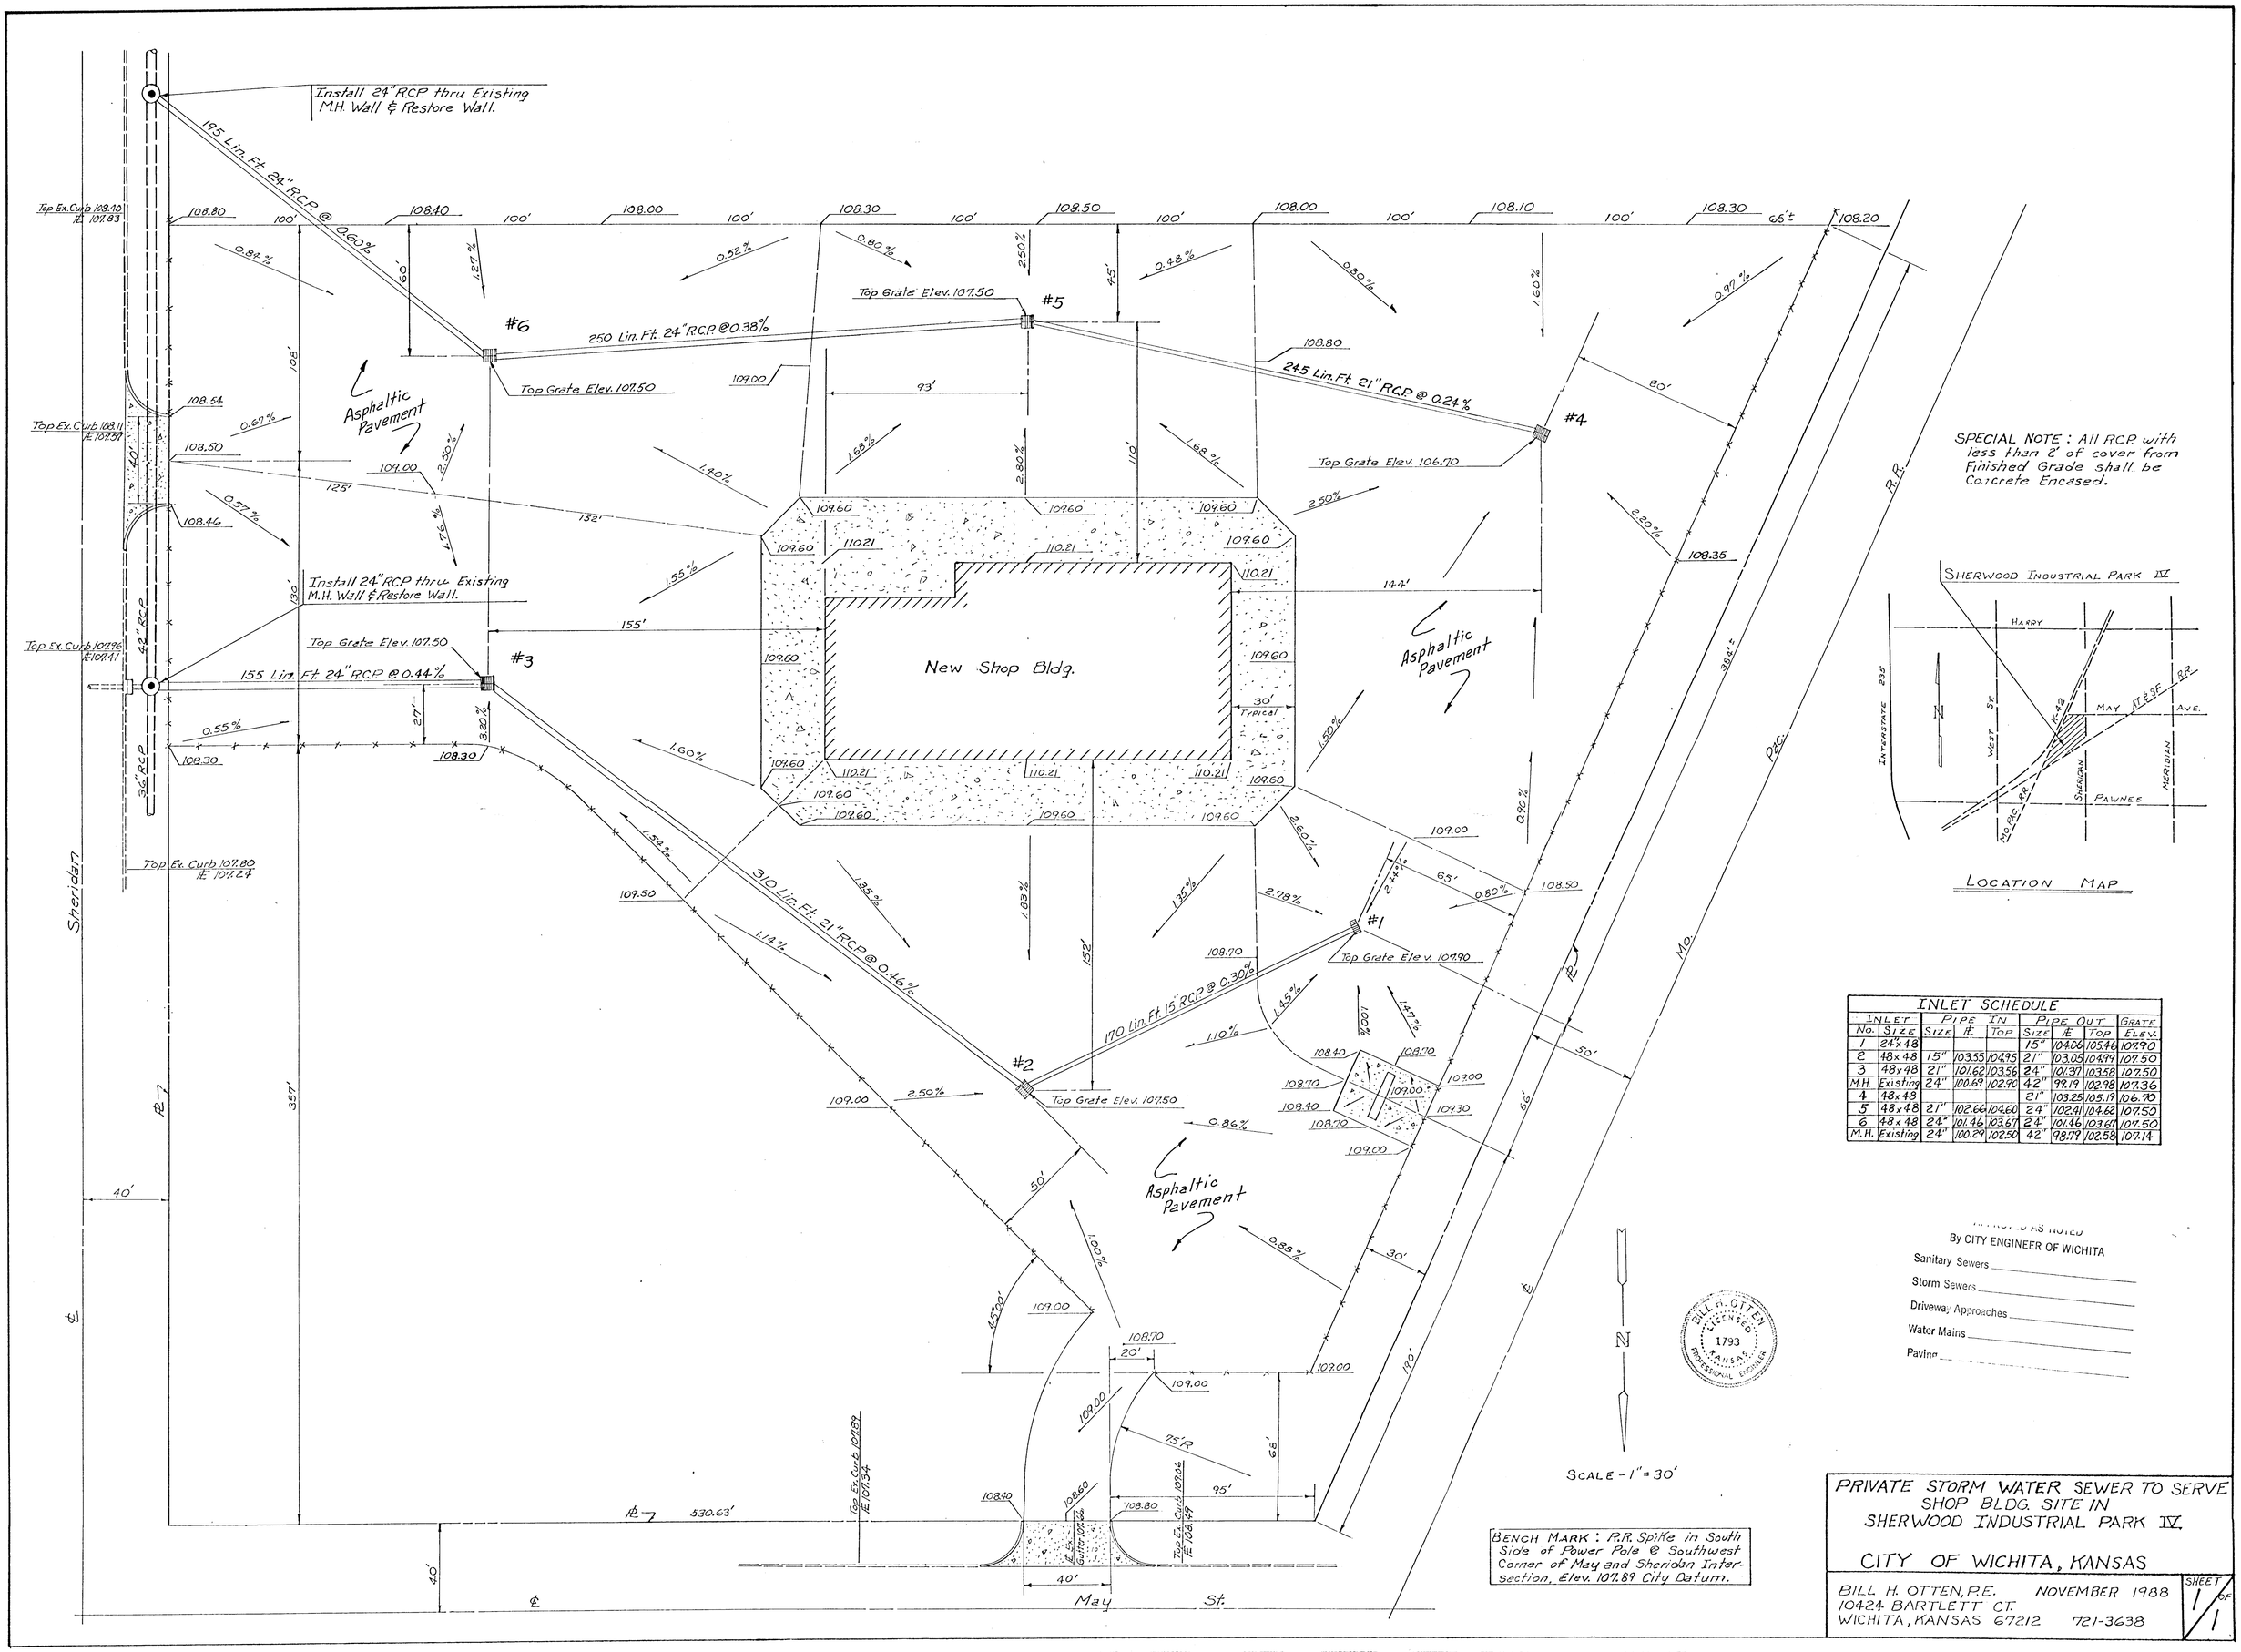

INLET SCHEDULE								
INLET		PIPE IN			PIPE OUT			GRATE
No.	SIZE	SIZE	FL	TOP	SIZE	FL	TOP	ELEV.
1	24"x48				15"	104.06	105.46	107.90
2	48x48	15"	103.55	104.95	21"	103.05	104.99	107.50
3	48x48	21"	101.62	103.56	24"	101.37	103.58	107.50
M.H.	Existing	24"	100.69	102.90	42"	99.19	102.98	107.36
4	48x48				21"	103.25	105.19	106.70
5	48x48	21"	102.66	104.60	24"	102.41	104.62	107.50
6	48x48	24"	101.46	103.67	24"	101.46	103.67	107.50
M.H.	Existing	24"	100.29	102.50	42"	98.79	102.58	107.14

APPROVED AS NOTED
By CITY ENGINEER OF WICHITA

Sanitary Sewers _____

Storm Sewers _____

Driveway Approaches _____

Water Mains _____

Paving _____

PRIVATE STORM WATER SEWER TO SERVE SHOP BLDG. SITE IN SHERWOOD INDUSTRIAL PARK IV.

CITY OF WICHITA, KANSAS

BILL H. OTTEN, P.E.
10424 BARTLETT CT.
WICHITA, KANSAS 67212
721-3638

NOVEMBER 1988

SHEET 1 OF 1