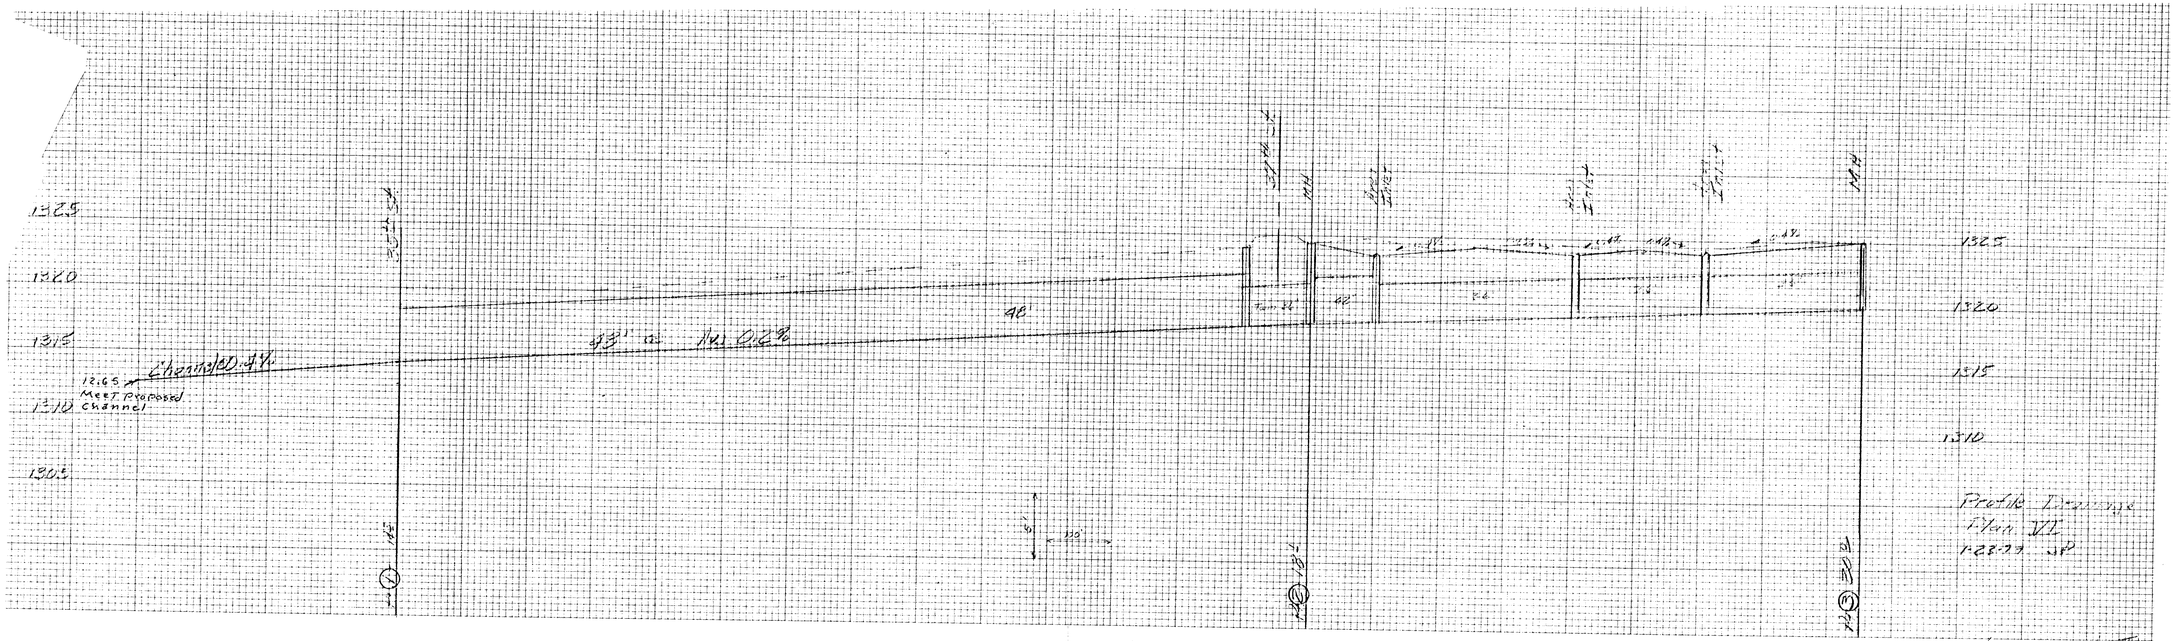
1325
1320
1315
1310
1305
Chainage 10.44
12.65
Meet Proposed Channel
48'
53' @ Hwy 0.62
Profile Drawing
Plan VII
1-22-79 JP