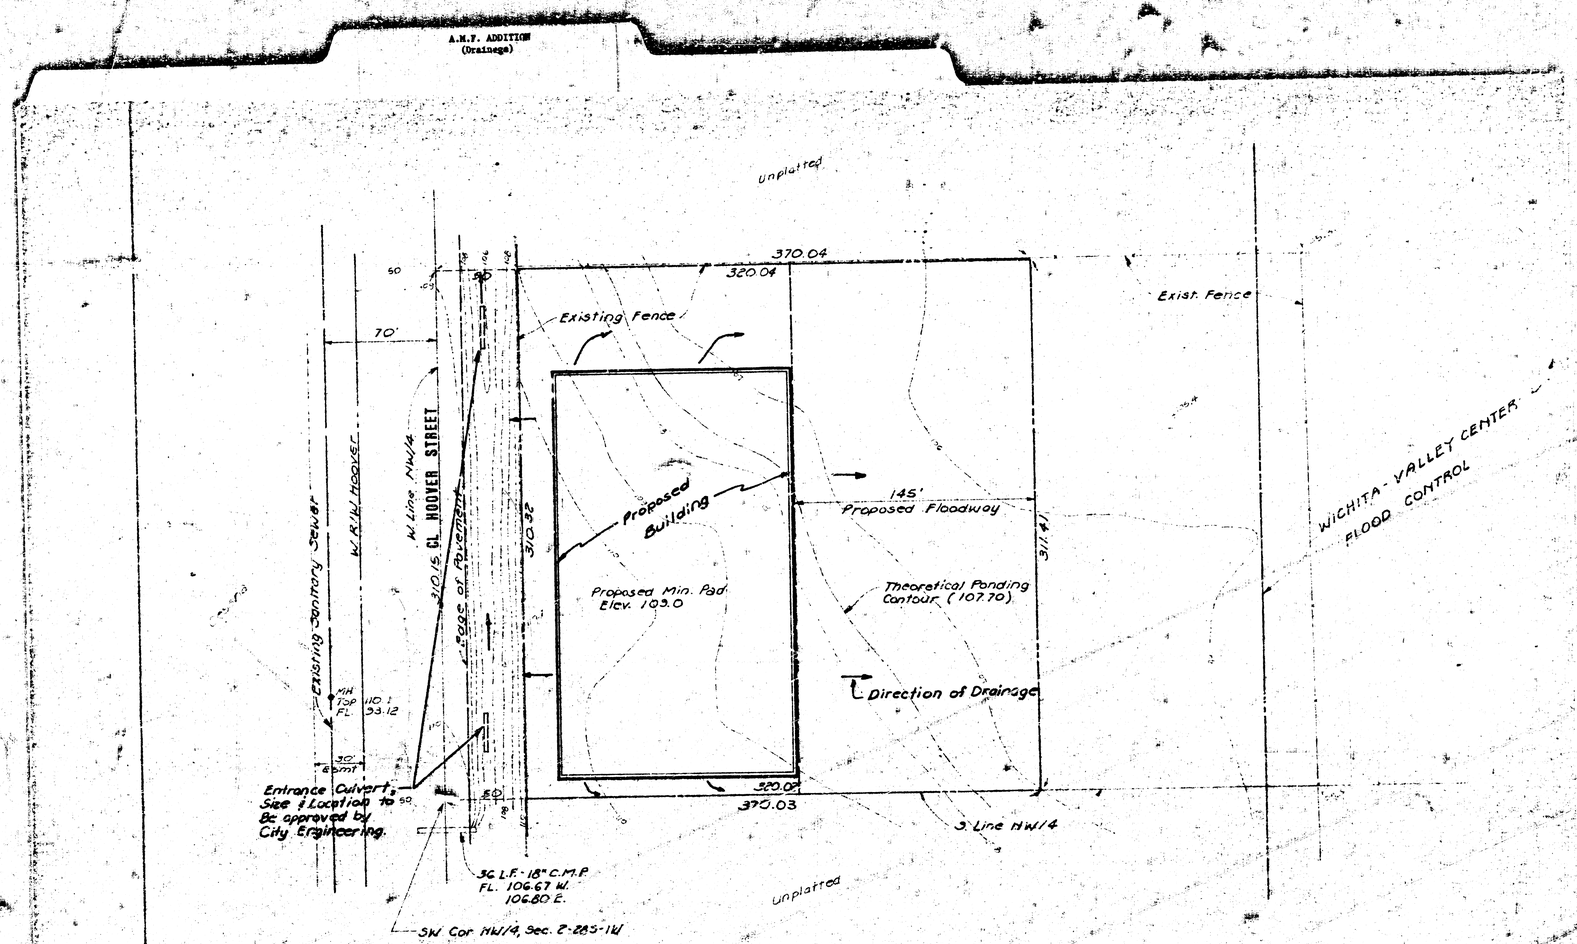

DRAINAGE CONCEPT

A. M. F. ADDITION

N

Scale: 1" = 40'