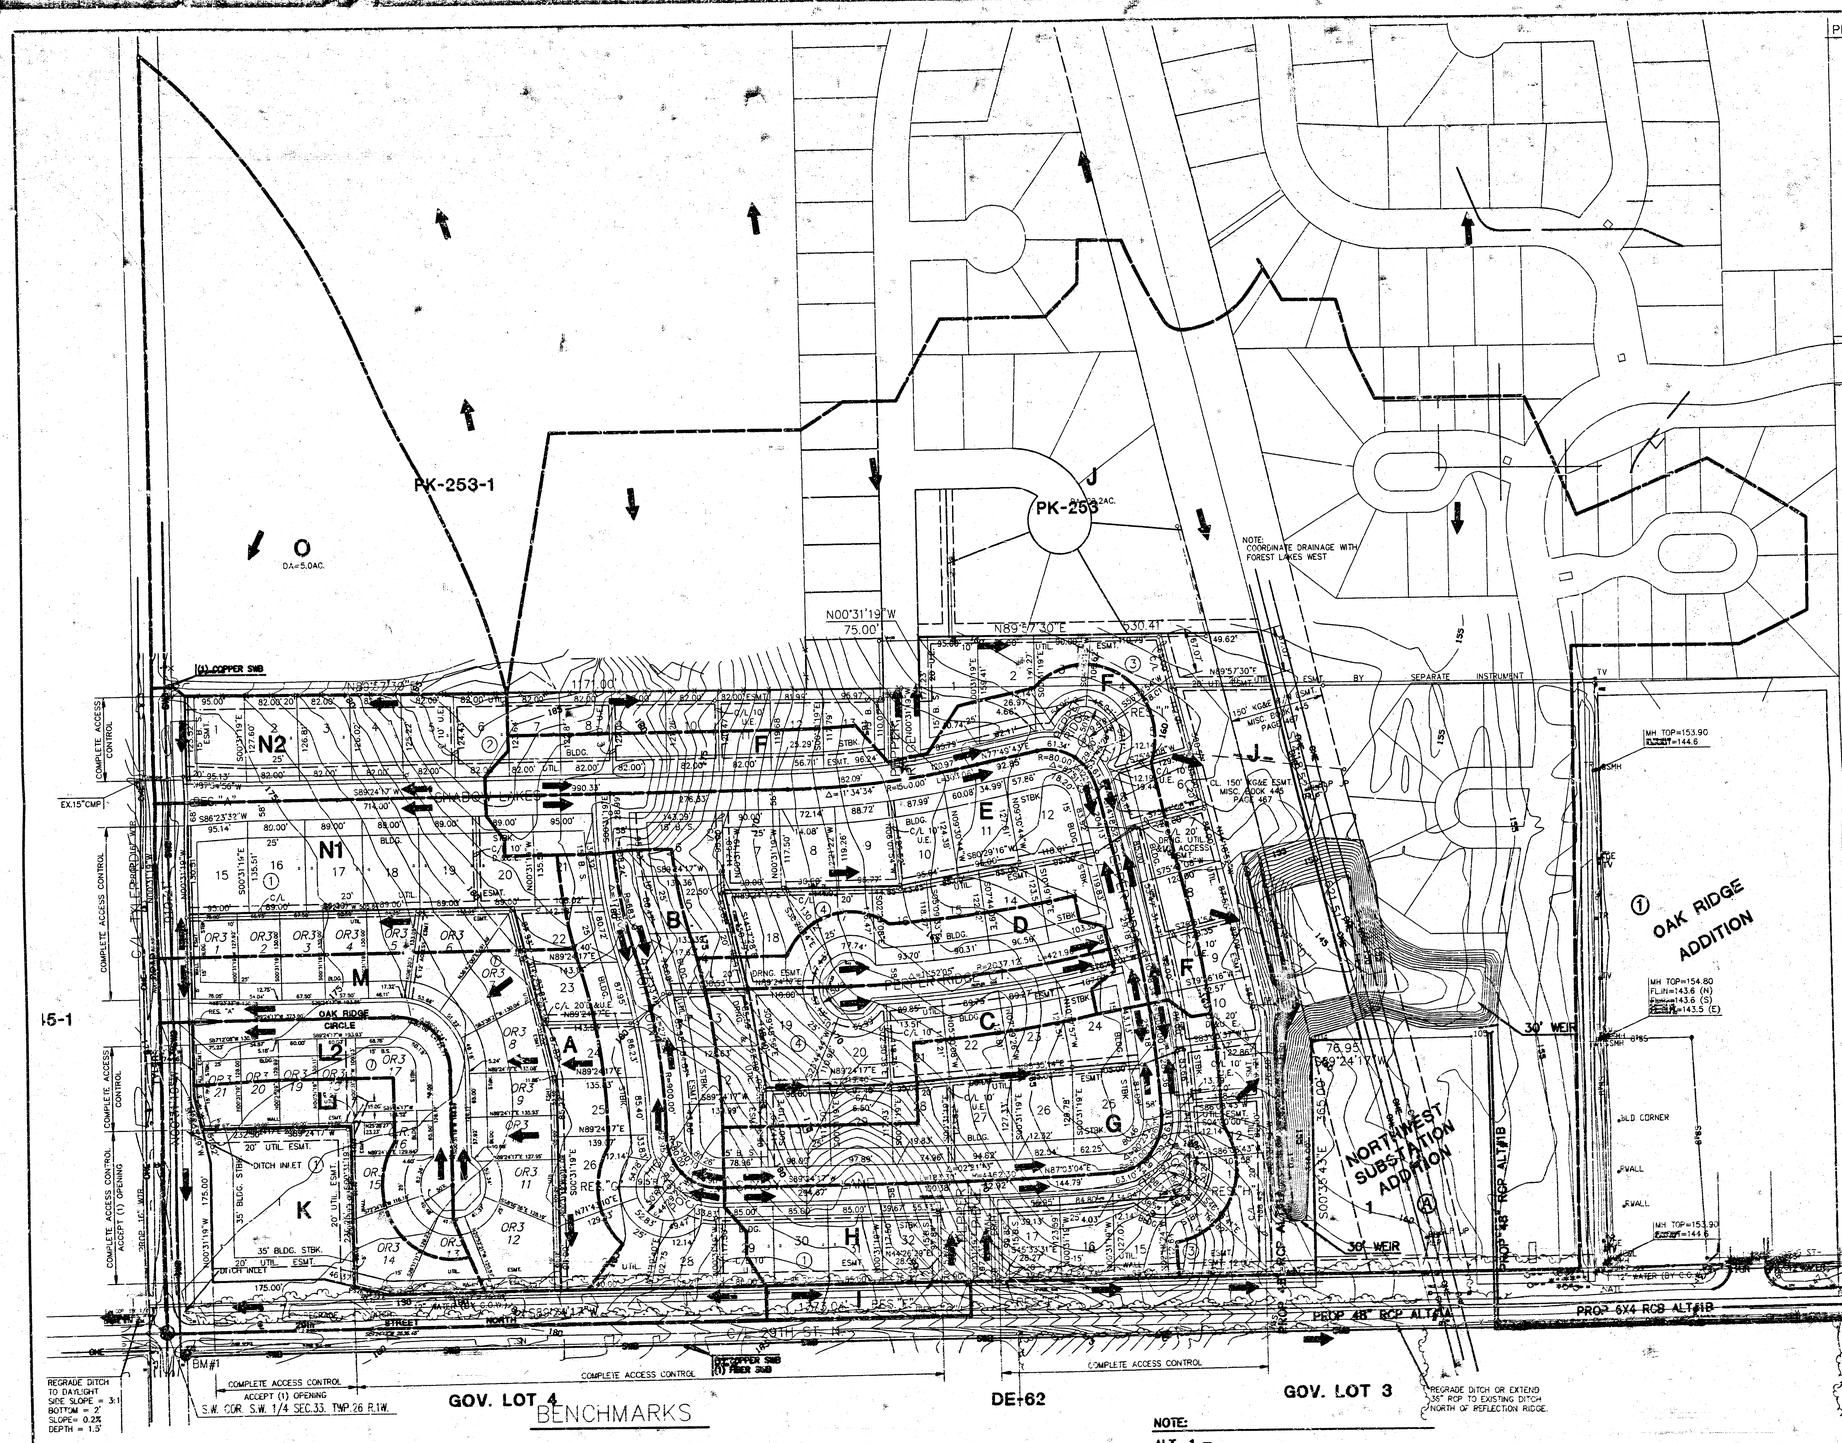

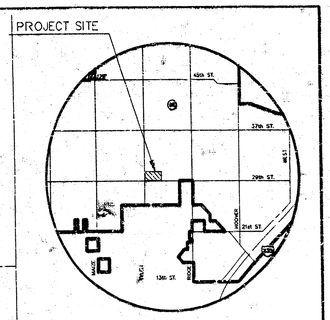

LOCATION MAP

Lot	Block	Min. Pad Elev. (City Datum)	Min. Pad Elev. (USGS Datum)
4	3	158.4	1345.8
5	3	159.3	1346.7
6	3	158.2	1345.6
7	3	159.3	1346.7
8	3	159.5	1346.9
9	3	158.9	1346.3
10	3	159.0	1346.4
11	3	160.4	1347.8
12	3	162.0	1349.4
13	3	163.9	1351.3
14	3	164.1	1351.5

REVISED: 12/20/99
REVISED: 4/18/97

OAK RIDGE 2ND/ 3RD. ADDITION
PROJECT NAME

DRAINAGE & UTILITY PLAN
DESIGN TITLE

GJA	BDM / BDL
DESIGN	DRAWN BY:
GJA	MAR. 1997
CHECKED BY:	DATE
6167CNPT	1 / 1
JOB NO.	SHEET/OF

MID-KANSAS ENGINEERING
CONSULTANTS, INC.
411 N. WEBB ROAD
WICHITA, KS. 67206
316-684-9600

BENCHMARKS

BM#1 C.O.W. BENCHMARK
SE COR. INTERSECTION. 32.3' S. AND 30' E. OF C/L BOTH. 55.5' E OF P.P. 9.2' SE OF P.P. 43.2' SE OF IRON AT SECTION CORNER. ELEV. = 178.04

NOTE:

ALT.-1 =

SOUTH 1/2 OF (FOREST LAKES WEST) IS INCLUDED IN THE DRAINAGE AREA AND NORTH 1/2 OF (FOREST LAKES WEST) IS EXCLUDED IN THE DRAINAGE AREA.

Z:\CIVIL\96167\9826\DRNG\6167CNPT.DWG Kon Dec 20 10:14:54 1999