


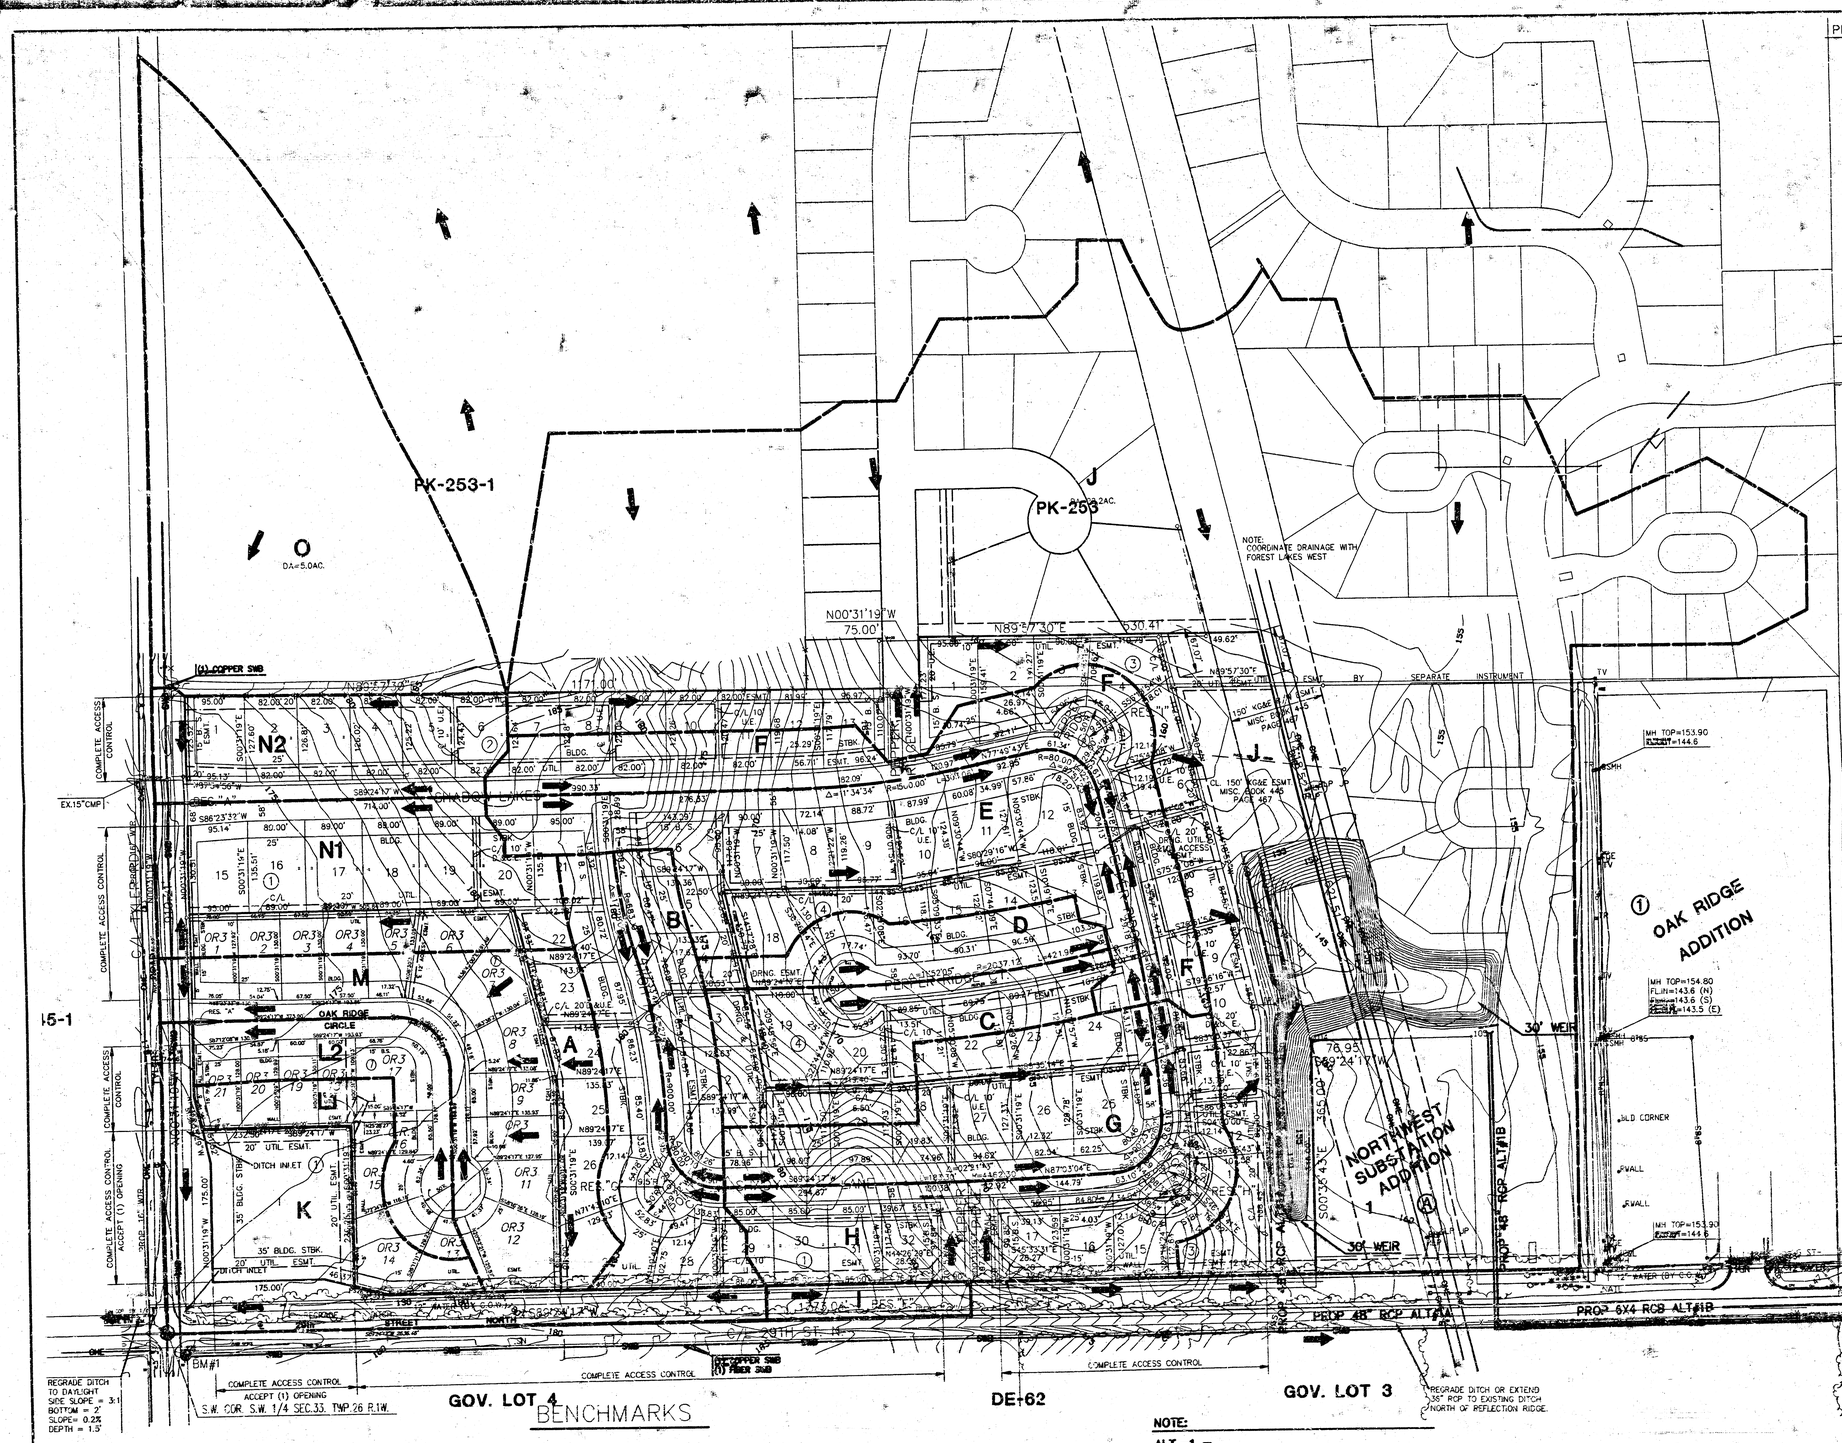


LOCATION MAP

| Lot | Block | Min. Pad Elev. (City Datum) | Min. Pad Elev. (USGS Datum) |
|---|---|---|---|
| 4 | 3 | 158.4 | 1345.8 |
| 5 | 3 | 159.3 | 1346.7 |
| 6 | 3 | 158.2 | 1345.6 |
| 7 | 3 | 159.3 | 1346.7 |
| 8 | 3 | 159.5 | 1346.9 |
| 9 | 3 | 158.9 | 1346.3 |
| 10 | 3 | 159.0 | 1346.4 |
| 11 | 3 | 160.4 | 1347.8 |
| 12 | 3 | 162.0 | 1349.4 |
| 13 | 3 | 163.9 | 1351.3 |
| 14 | 3 | 164.1 | 1351.5 |

REVISED: 12/20/99
REVISED: 4/18/97

**OAK RIDGE 2ND/ 3RD. ADDITION**
PROJECT NAME

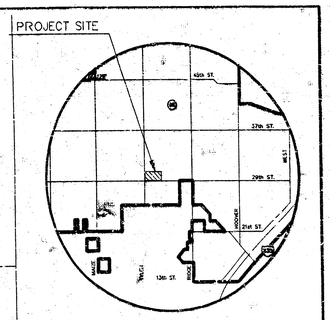**DRAINAGE & UTILITY PLAN**
DESIGN TITLE

| | |
|---|---|
| GJA | BDM / BDL |
| DESIGN | DRAWN BY: |
| GJA | MAR. 1997 |
| CHECKED BY: | DATE |
| 6167CNPT | 1 / 1 |
| JOB NO. | SHEET/OF |


MID-KANSAS ENGINEERING
CONSULTANTS, INC.
411 N. WEBB ROAD
WICHITA, KS. 67206
316-684-9600


## BENCHMARKS

BM#1 C.O.W. BENCHMARK
SE COR. INTERSECTION. 32.3' S. AND 30' E. OF C/L BOTH. 55.5' E OF P.P. 9.2' SE OF P.P. 43.2' SE OF IRON AT SECTION CORNER. ELEV. = 178.04

**NOTE:**

**ALT.-1 =**

**SOUTH 1/2 OF (FOREST LAKES WEST) IS INCLUDED IN THE DRAINAGE AREA AND NORTH 1/2 OF (FOREST LAKES WEST) IS EXCLUDED IN THE DRAINAGE AREA.**

Z:\CIVIL\96167\9826\DRNG\6167CNPT.DWG Kon Dec 20 10:14:54 1999