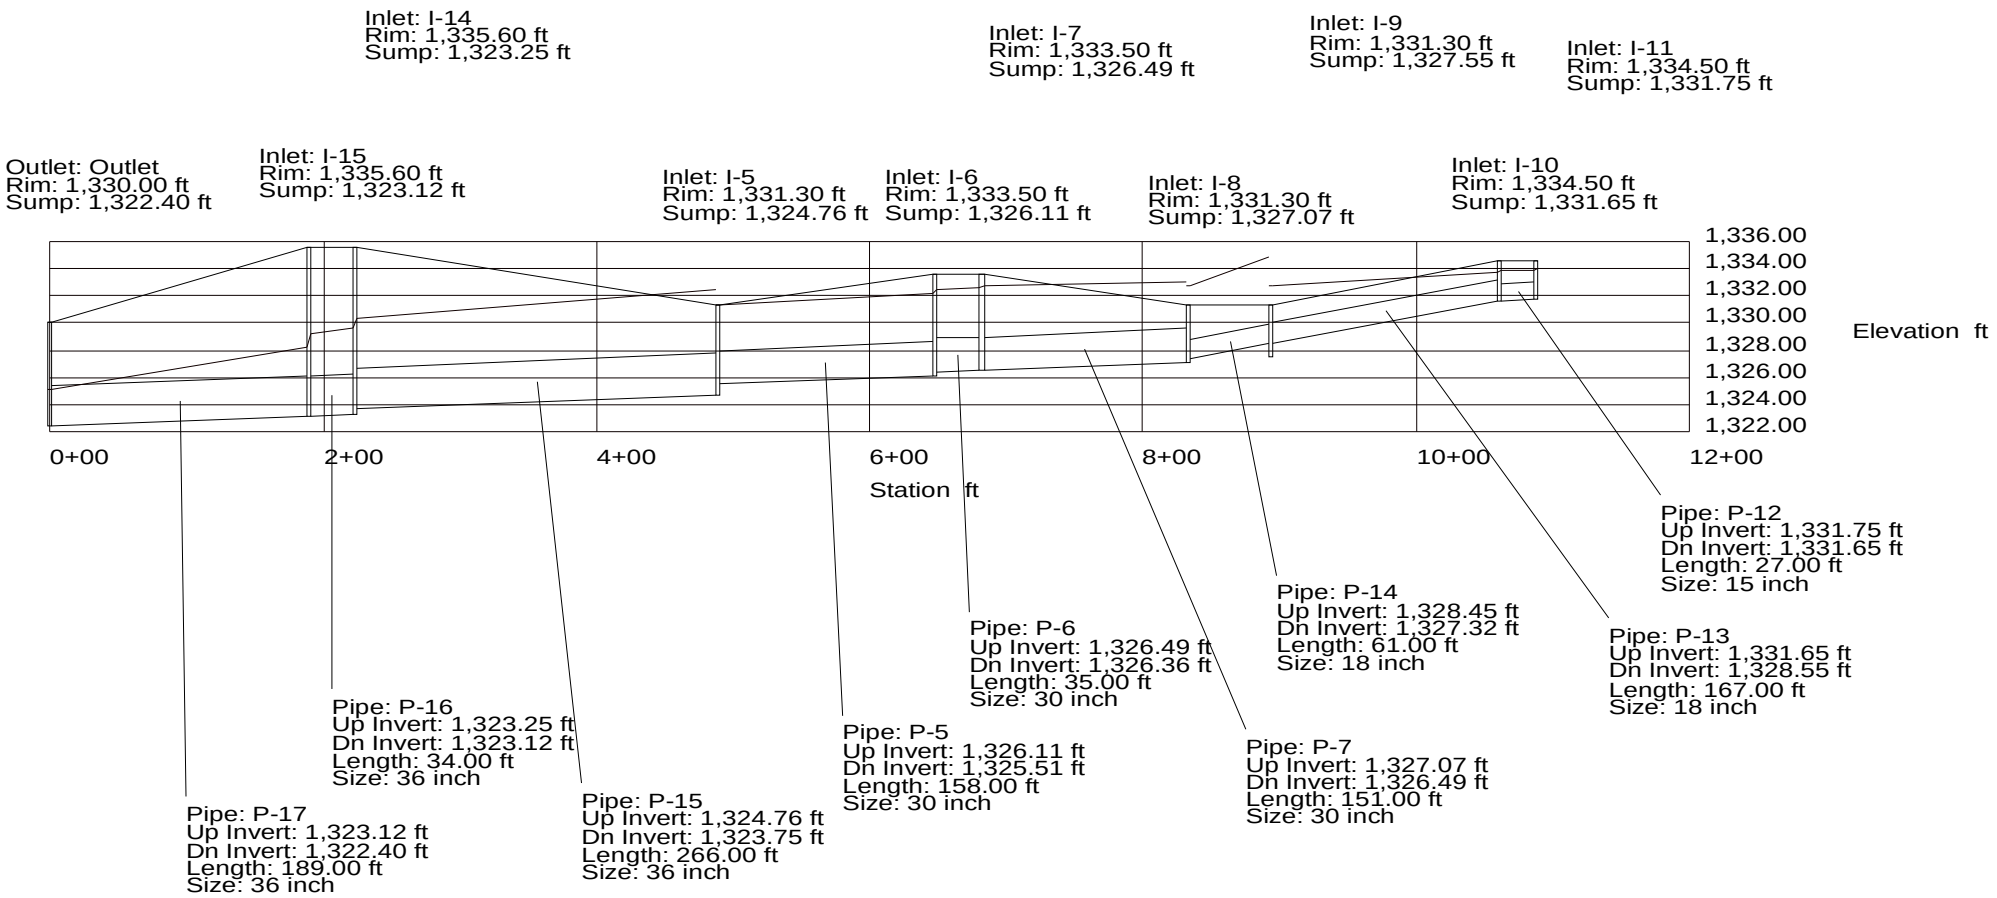
Inlet: I-14
Rim: 1,335.60 ft
Sump: 1,323.25 ft
Inlet: I-7
Rim: 1,333.50 ft
Sump: 1,326.49 ft
Inlet: I-9
Rim: 1,331.30 ft
Sump: 1,327.55 ft
Inlet: I-11
Rim: 1,334.50 ft
Sump: 1,331.75 ft
Outlet: Outlet
Rim: 1,330.00 ft
Sump: 1,322.40 ft
Inlet: I-15
Rim: 1,335.60 ft
Sump: 1,323.12 ft
Inlet: I-5
Rim: 1,331.30 ft
Sump: 1,324.76 ft
Inlet: I-6
Rim: 1,333.50 ft
Sump: 1,326.11 ft
Inlet: I-8
Rim: 1,331.30 ft
Sump: 1,327.07 ft
Inlet: I-10
Rim: 1,334.50 ft
Sump: 1,331.65 ft
1,336.00
1,334.00
1,332.00
1,330.00
1,328.00
1,326.00
1,324.00
1,322.00
Elevation ft
0+00
2+00
4+00
6+00
8+00
10+00
12+00
Station ft
Pipe: P-12
Up Invert: 1,331.75 ft
Dn Invert: 1,331.65 ft
Length: 27.00 ft
Size: 15 inch
Pipe: P-14
Up Invert: 1,328.45 ft
Dn Invert: 1,327.32 ft
Length: 61.00 ft
Size: 18 inch
Pipe: P-6
Up Invert: 1,326.49 ft
Dn Invert: 1,326.36 ft
Length: 35.00 ft
Size: 30 inch
Pipe: P-13
Up Invert: 1,331.65 ft
Dn Invert: 1,328.55 ft
Length: 167.00 ft
Size: 18 inch
Pipe: P-16
Up Invert: 1,323.25 ft
Dn Invert: 1,323.12 ft
Length: 34.00 ft
Size: 36 inch
Pipe: P-5
Up Invert: 1,326.11 ft
Dn Invert: 1,325.51 ft
Length: 158.00 ft
Size: 30 inch
Pipe: P-7
Up Invert: 1,327.07 ft
Dn Invert: 1,326.49 ft
Length: 151.00 ft
Size: 30 inch
Pipe: P-17
Up Invert: 1,323.12 ft
Dn Invert: 1,322.40 ft
Length: 189.00 ft
Size: 36 inch
Pipe: P-15
Up Invert: 1,324.76 ft
Dn Invert: 1,323.75 ft
Length: 266.00 ft
Size: 36 inch