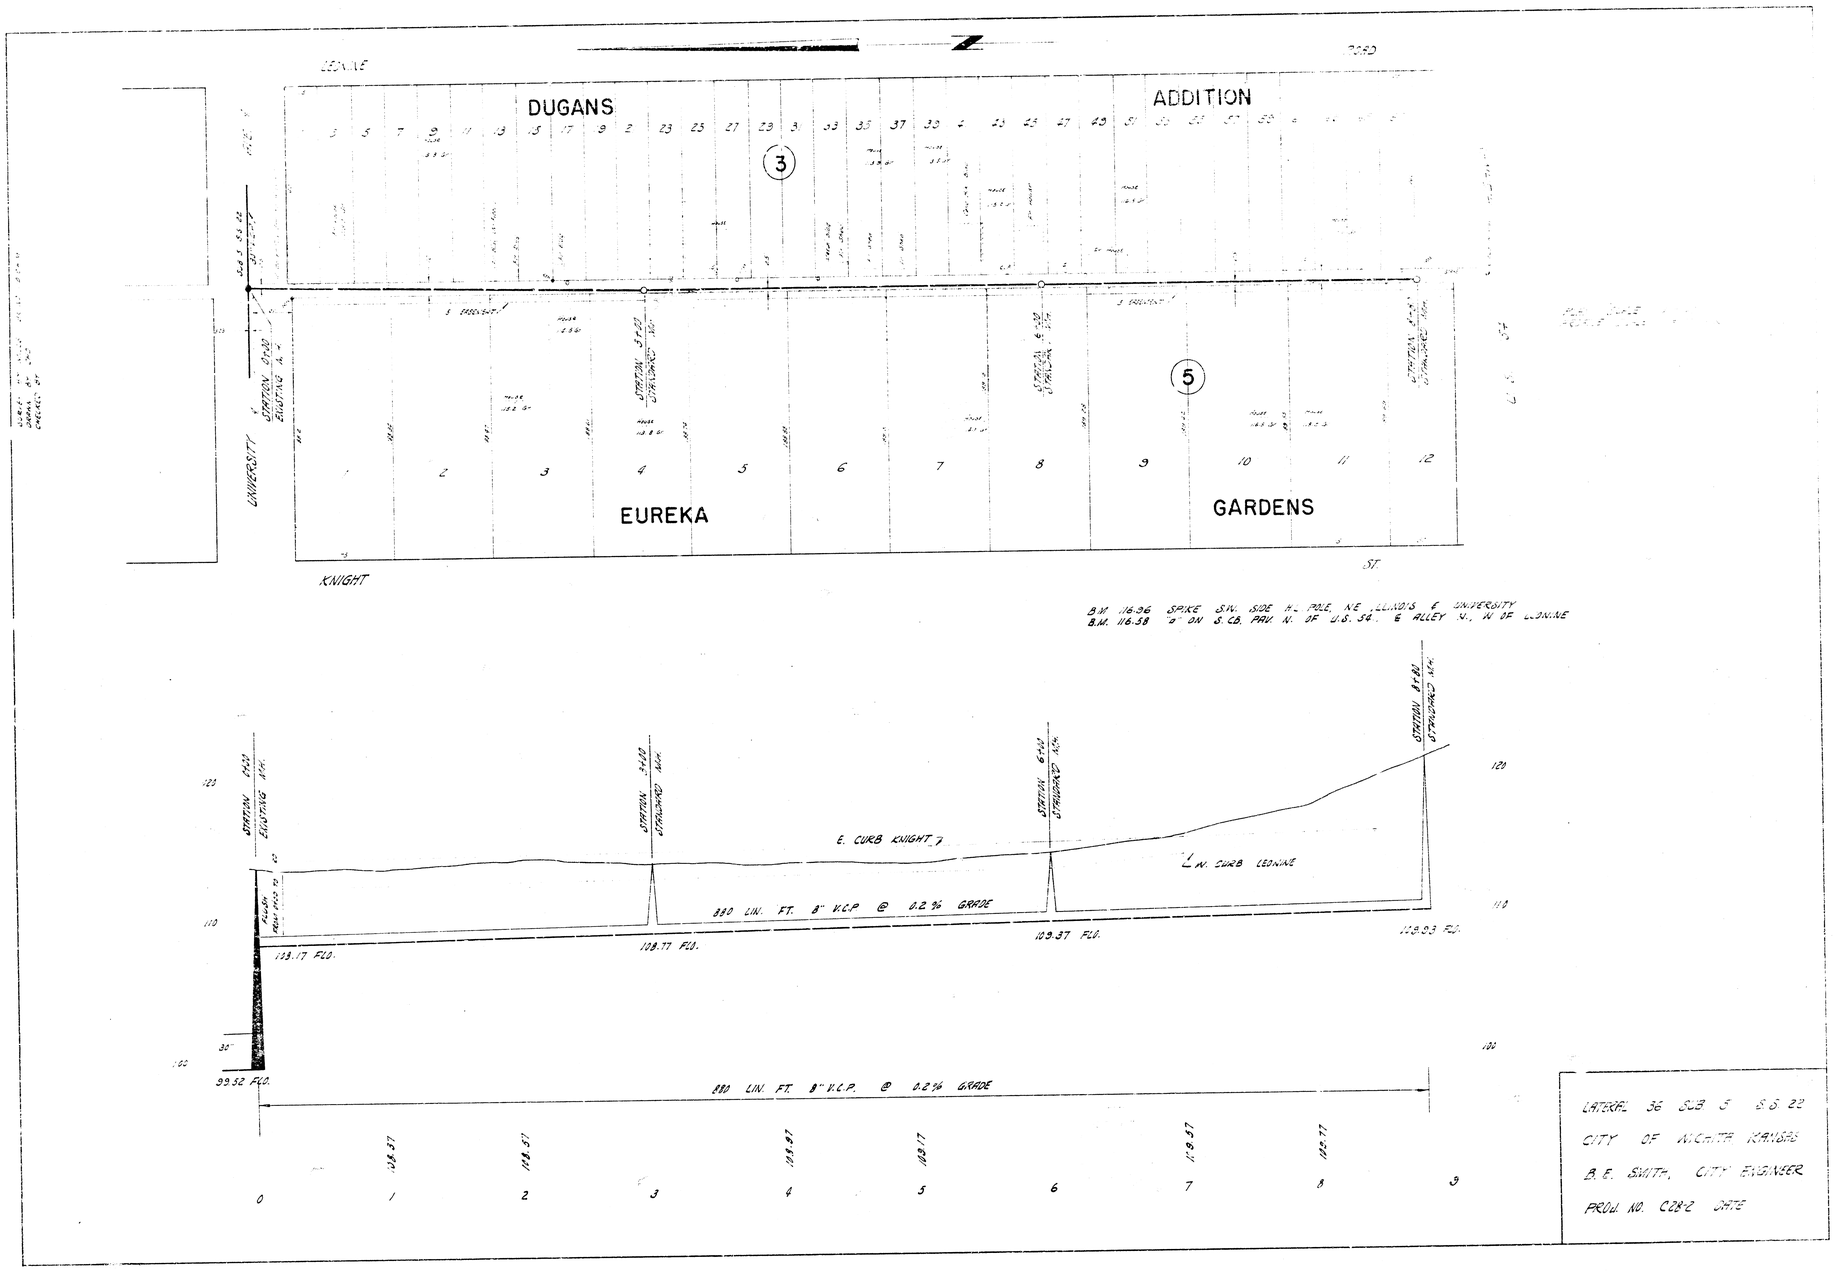

LATERAL 36 SUB 5 S.D. 22
CITY OF WICHITA KANSAS
B.E. SMITH, CITY ENGINEER
PROJ. NO. C08-2 DATE