
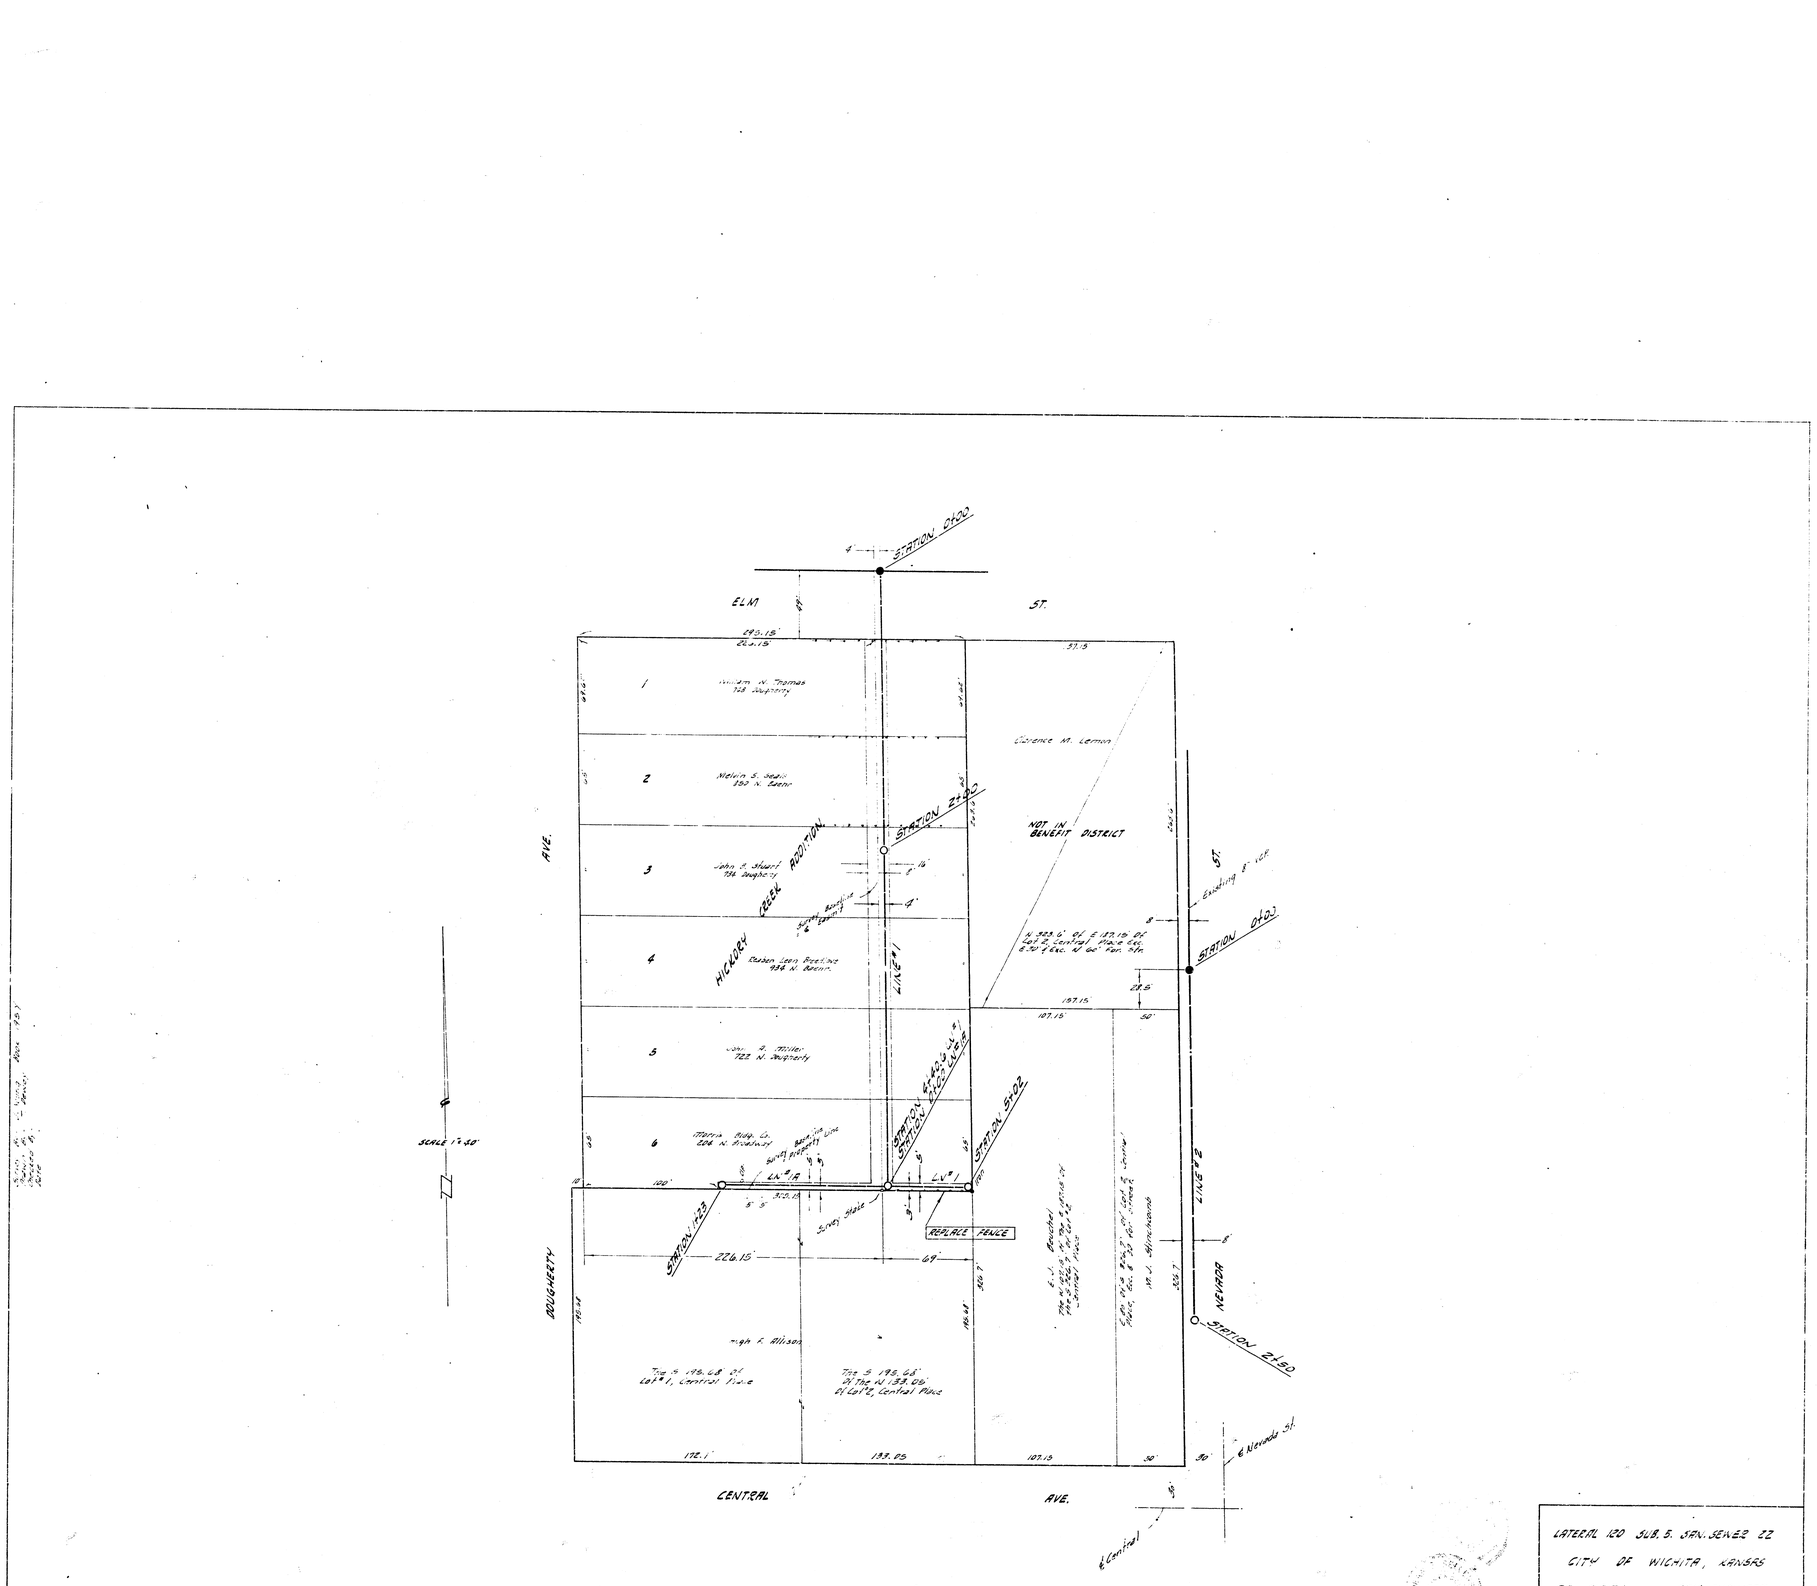


LATERAL 120 SUB. 5. SAN. SEWER 22
CITY OF WICHITA, KANSAS
B.E. SMITH CITY ENGINEER
PROJ. NO. 629.70 DATE: FEB. 1960

1/2

PROFILE SCALE 1"=40' HOR, 1"=4' VERTICAL

B.M. 123.16 SE COR CONC. PO. HD. NE COR ELM & NEVADA.

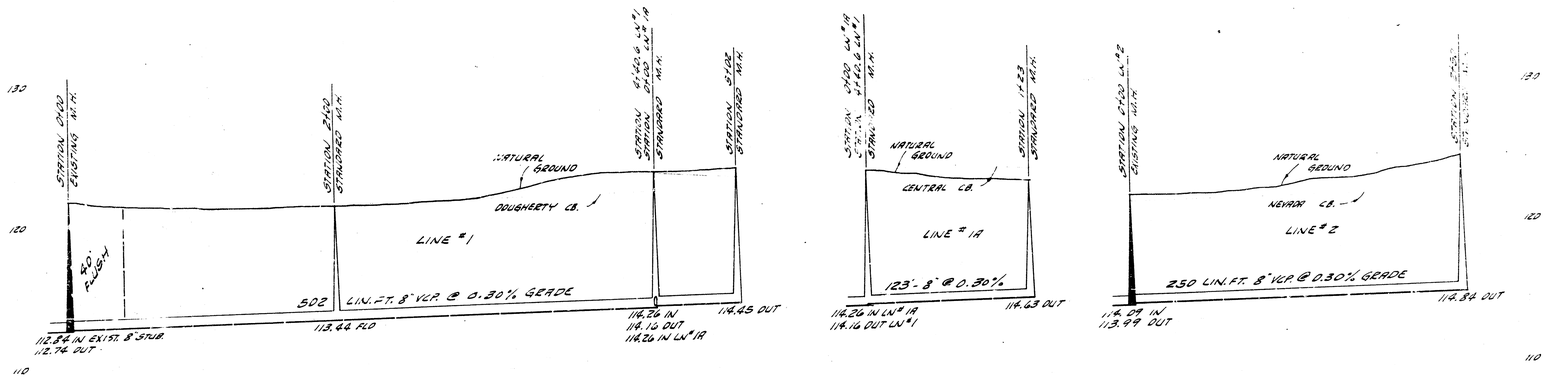

2/2 LATERAL 120 SUBMAIN 5 SAN. SEWER #2
PROJ. NO. C29-70