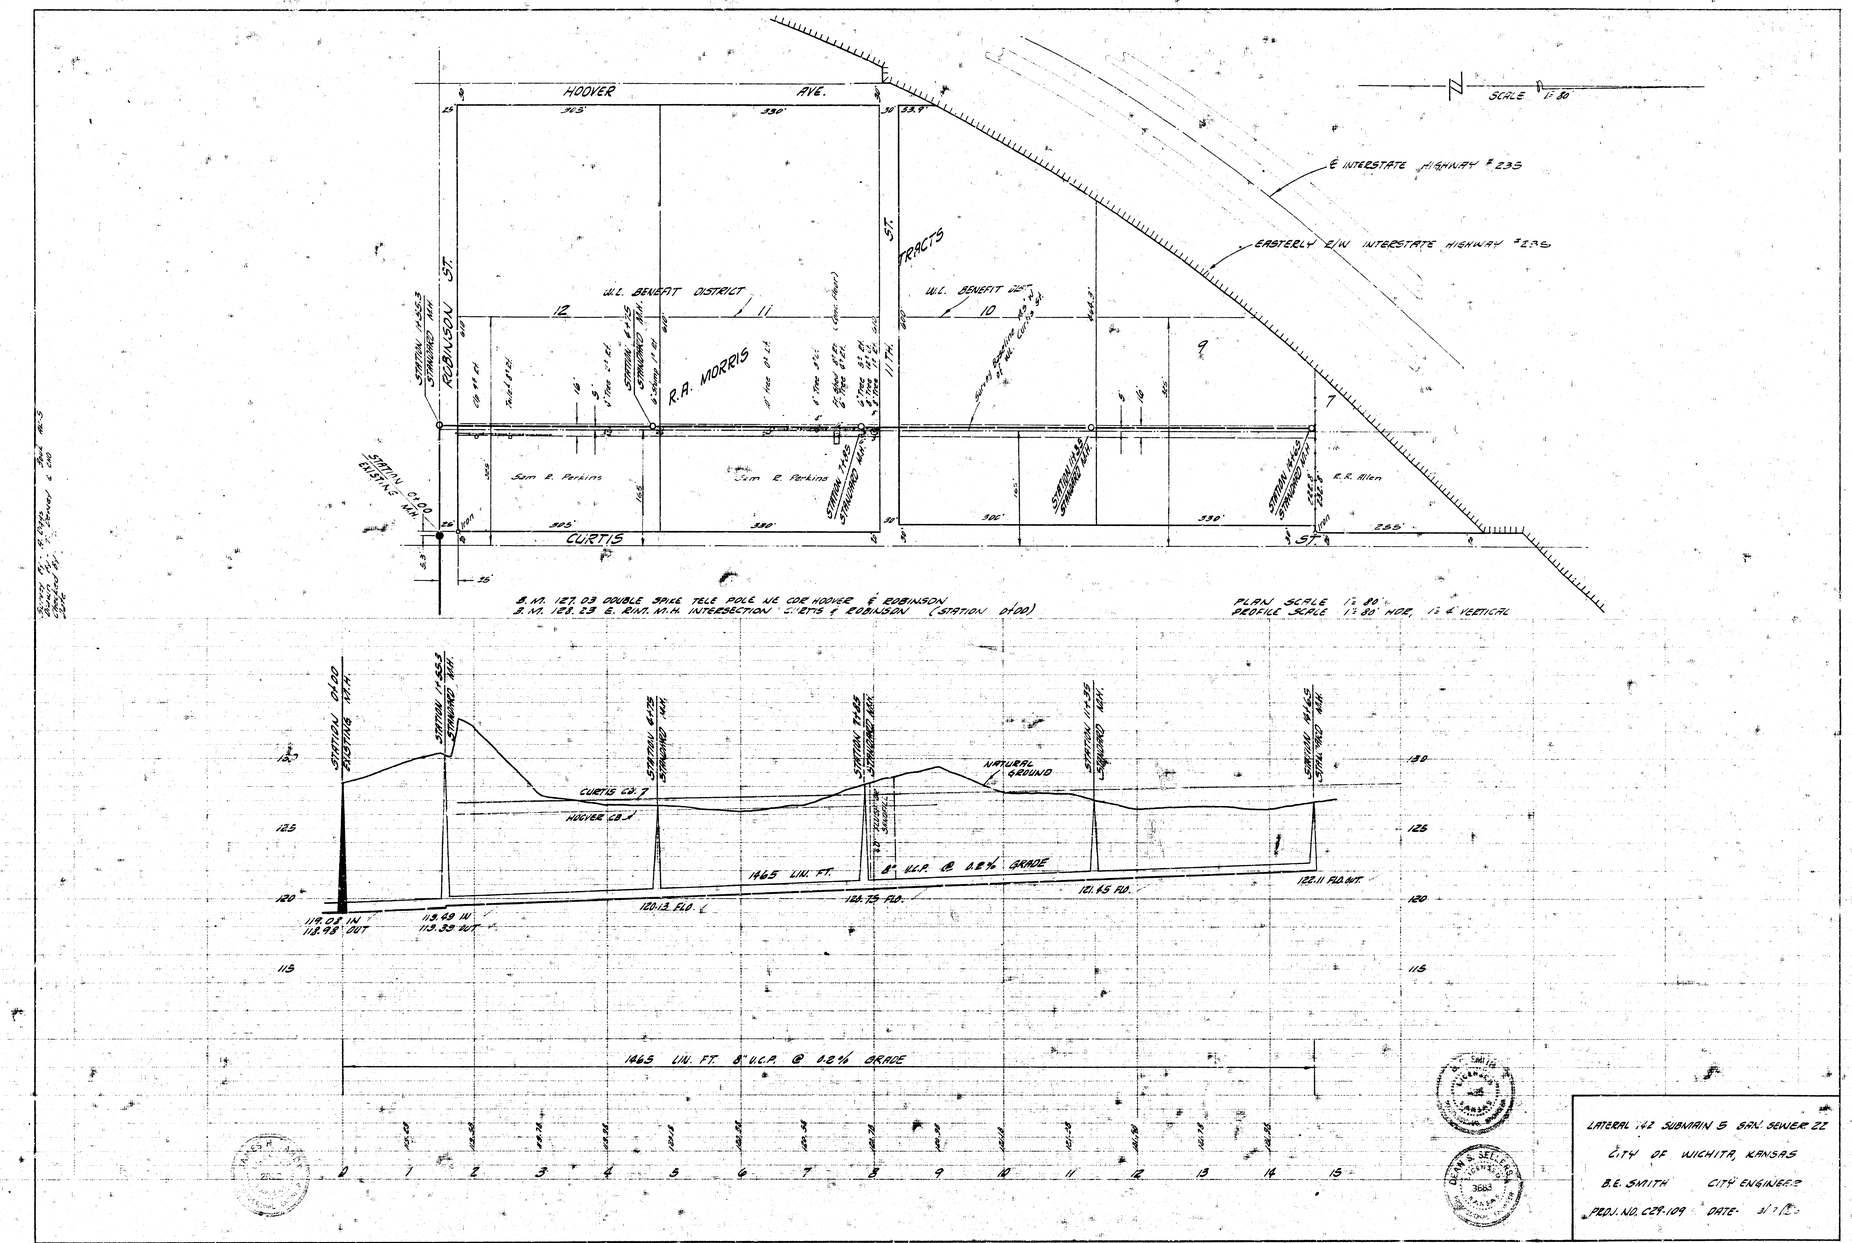

HOOVER AVE.
ROBINSON ST.
CURTIS ST.
TRACTS
W.L. BENEFIT DISTRICT
R.A. MORRIS
Sam E. Perkins
R.R. Allen
SCALE 1" 80'
E INTERSTATE HIGHWAY # 235
EASTERLY E/W INTERSTATE HIGHWAY #235
STATION 0+00 EXISTING M.H.
STATION 1+65.3 STANDARD M.H.
STATION 6+13.5 STANDARD M.H.
STATION 7+14.5 STANDARD M.H.
STATION 11+35 STANDARD M.H.
STATION 14+65 STANDARD M.H.
B.M. 127.03 DOUBLE SPIKE TELE POLE W. COR HOOVER & ROBINSON
B.M. 128.23 E. RIM M.H. INTERSECTION CURTIS & ROBINSON (STATION 0+00)
PLAN SCALE 1" 80'
PROFILE SCALE 1" 80' HOR. 1" 4' VERTICAL
NATURAL GROUND
CURTIS CO. 7
HOOVER CO. 1
1465 LIN. FT. 8" V.C.P. @ 0.2% GRADE
119.05 IN
118.95 OUT
119.49 IN
119.39 OUT
120.12 FLO.
120.75 FLO.
121.45 FLO.
122.11 FLO. OUT
1465 LIN. FT. 8" V.C.P. @ 0.2% GRADE
LATERAL 142 SUBMAIN 6 SAN. SEWER 22
CITY OF WICHITA, KANSAS
B.E. SMITH CITY ENGINEER
PROJ. NO. C29-109 DATE 3/12

8 2 3 (4)