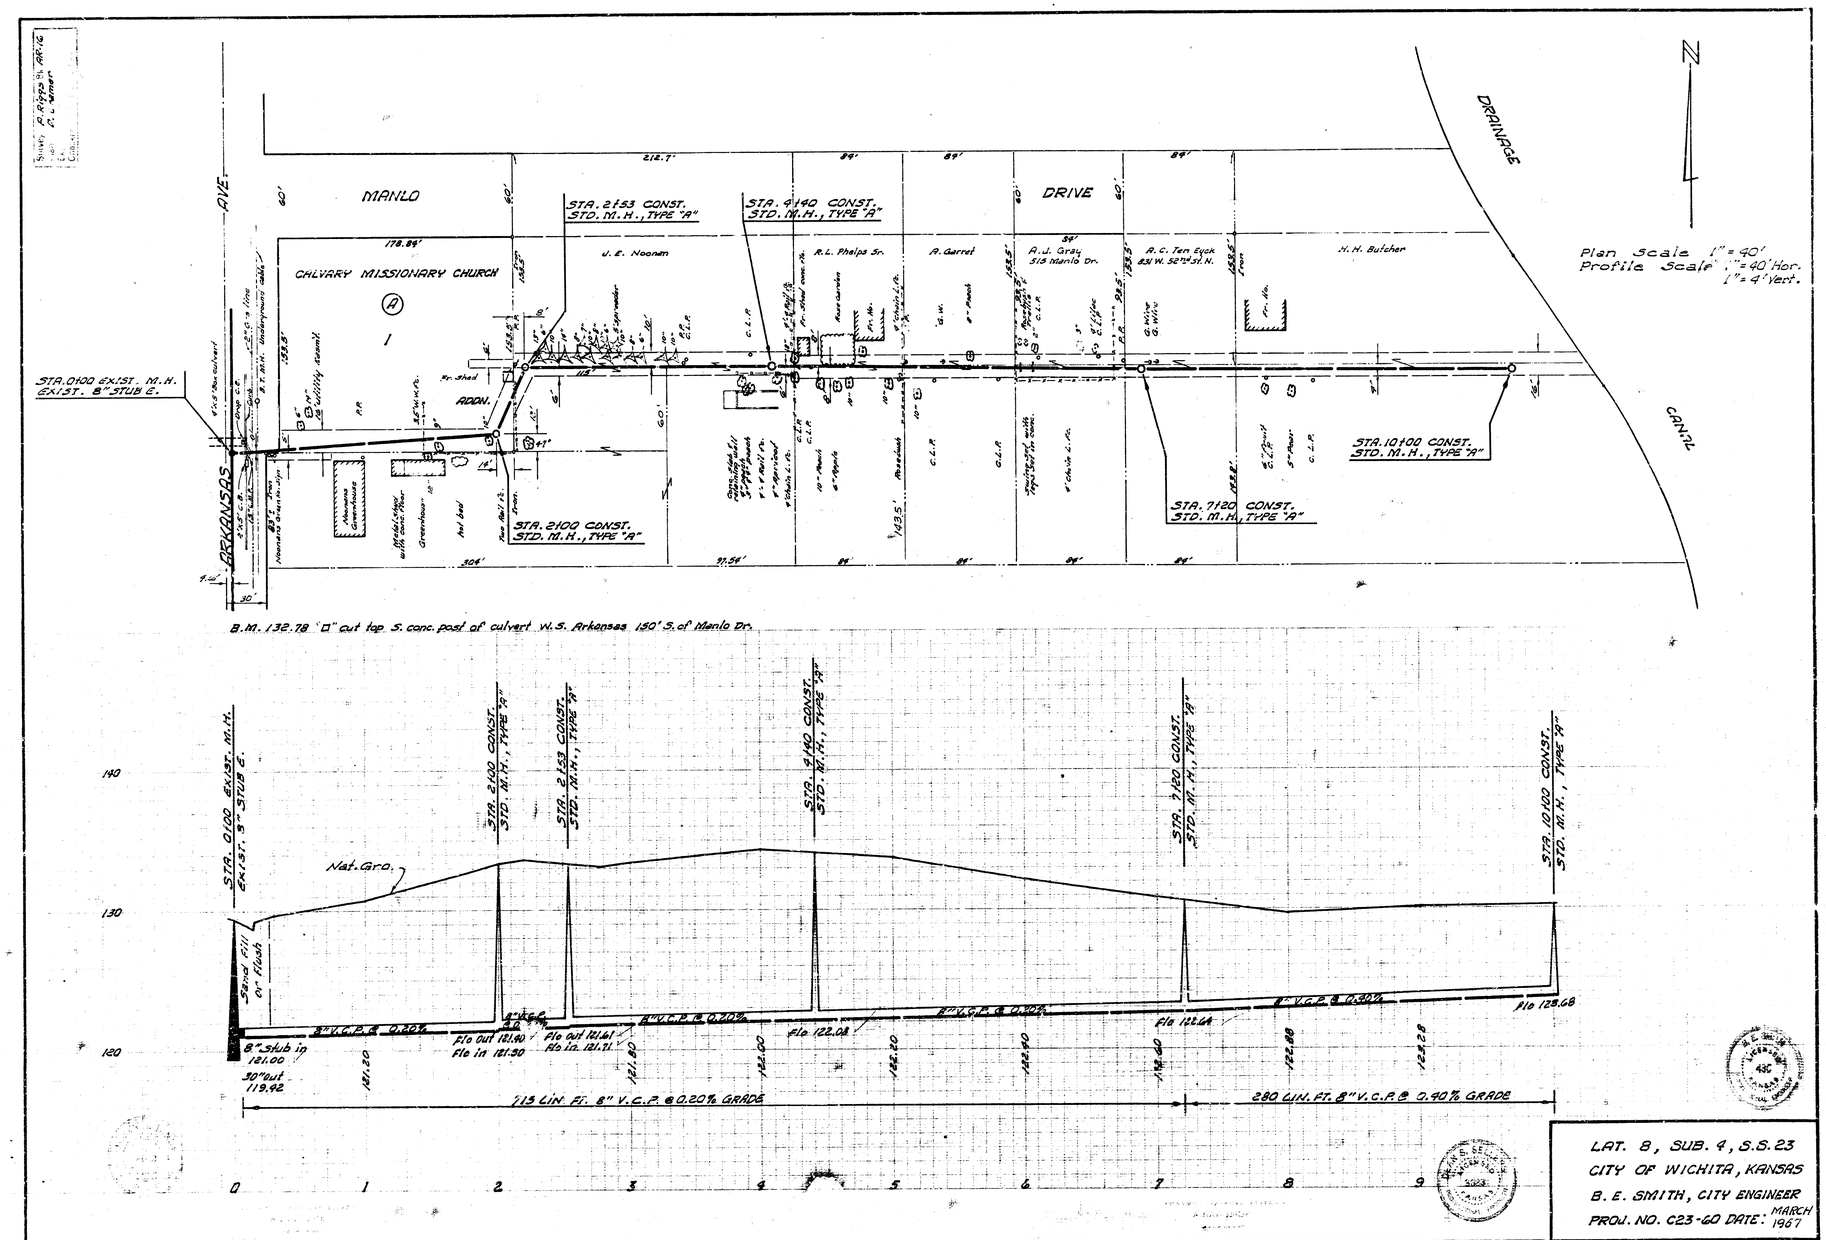
Surveyed R. Rapp & R. Arnold
Lat. 8
Sub. 4
S.S. 23
N
Plan Scale 1" = 40'
Profile Scale 1" = 40' Hor.
1" = 4' Vert.
ARKANSAS AVE.
MANLO DRIVE
DRAINAGE CANAL
CALVARY MISSIONARY CHURCH
ADDN.
Pr. Shed
Greenhouse
Nat. Bed
U. E. Noonan
R. L. Phelps Sr.
R. Garrel
R. J. Gray 518 Manlo Dr.
A. C. Ten Eyck 424 W. 52nd St. N.
H. H. Butcher
STA. 0100 EXIST. M.H.
EXIST. 8" STUB E.
STA. 2100 CONST. STD. M.H., TYPE "A"
STA. 2153 CONST. STD. M.H., TYPE "A"
STA. 4140 CONST. STD. M.H., TYPE "A"
STA. 7120 CONST. STD. M.H., TYPE "A"
STA. 10100 CONST. STD. M.H., TYPE "A"
B.M. 132.78 "□" cut top S. conc. post of culvert W.S. Arkansas 190' S. of Manlo Dr.
Nat. Grd.
Sand Fill or Flush
8" V.C.P. @ 0.20%
8" V.C.P. @ 0.40%
8" stub in 121.00
30" out 119.92
Flo out 121.90
Flo in 121.50
Flo out 121.61
Flo in 121.21
Flo 122.08
Flo 122.64
Flo 123.68
715 LIN. FT. 8" V.C.P. @ 0.20% GRADE
280 LIN. FT. 8" V.C.P. @ 0.40% GRADE
LAT. 8, SUB. 4, S.S. 23
CITY OF WICHITA, KANSAS
B. E. SMITH, CITY ENGINEER
PROJ. NO. C23-60 DATE: MARCH 1967