Survey Hanson 3/11/56 Bk 7H-33
Plan M.G.
Exc. M.G.
Checked

BM: 96.14 SE cor. conc. porch Ho. on W.S. Elizabeth & NL Loma-Linda Gardens.

B. M. 96.79 "M" in Mueller Fire Plug NE Exposition & 32nd St. So.

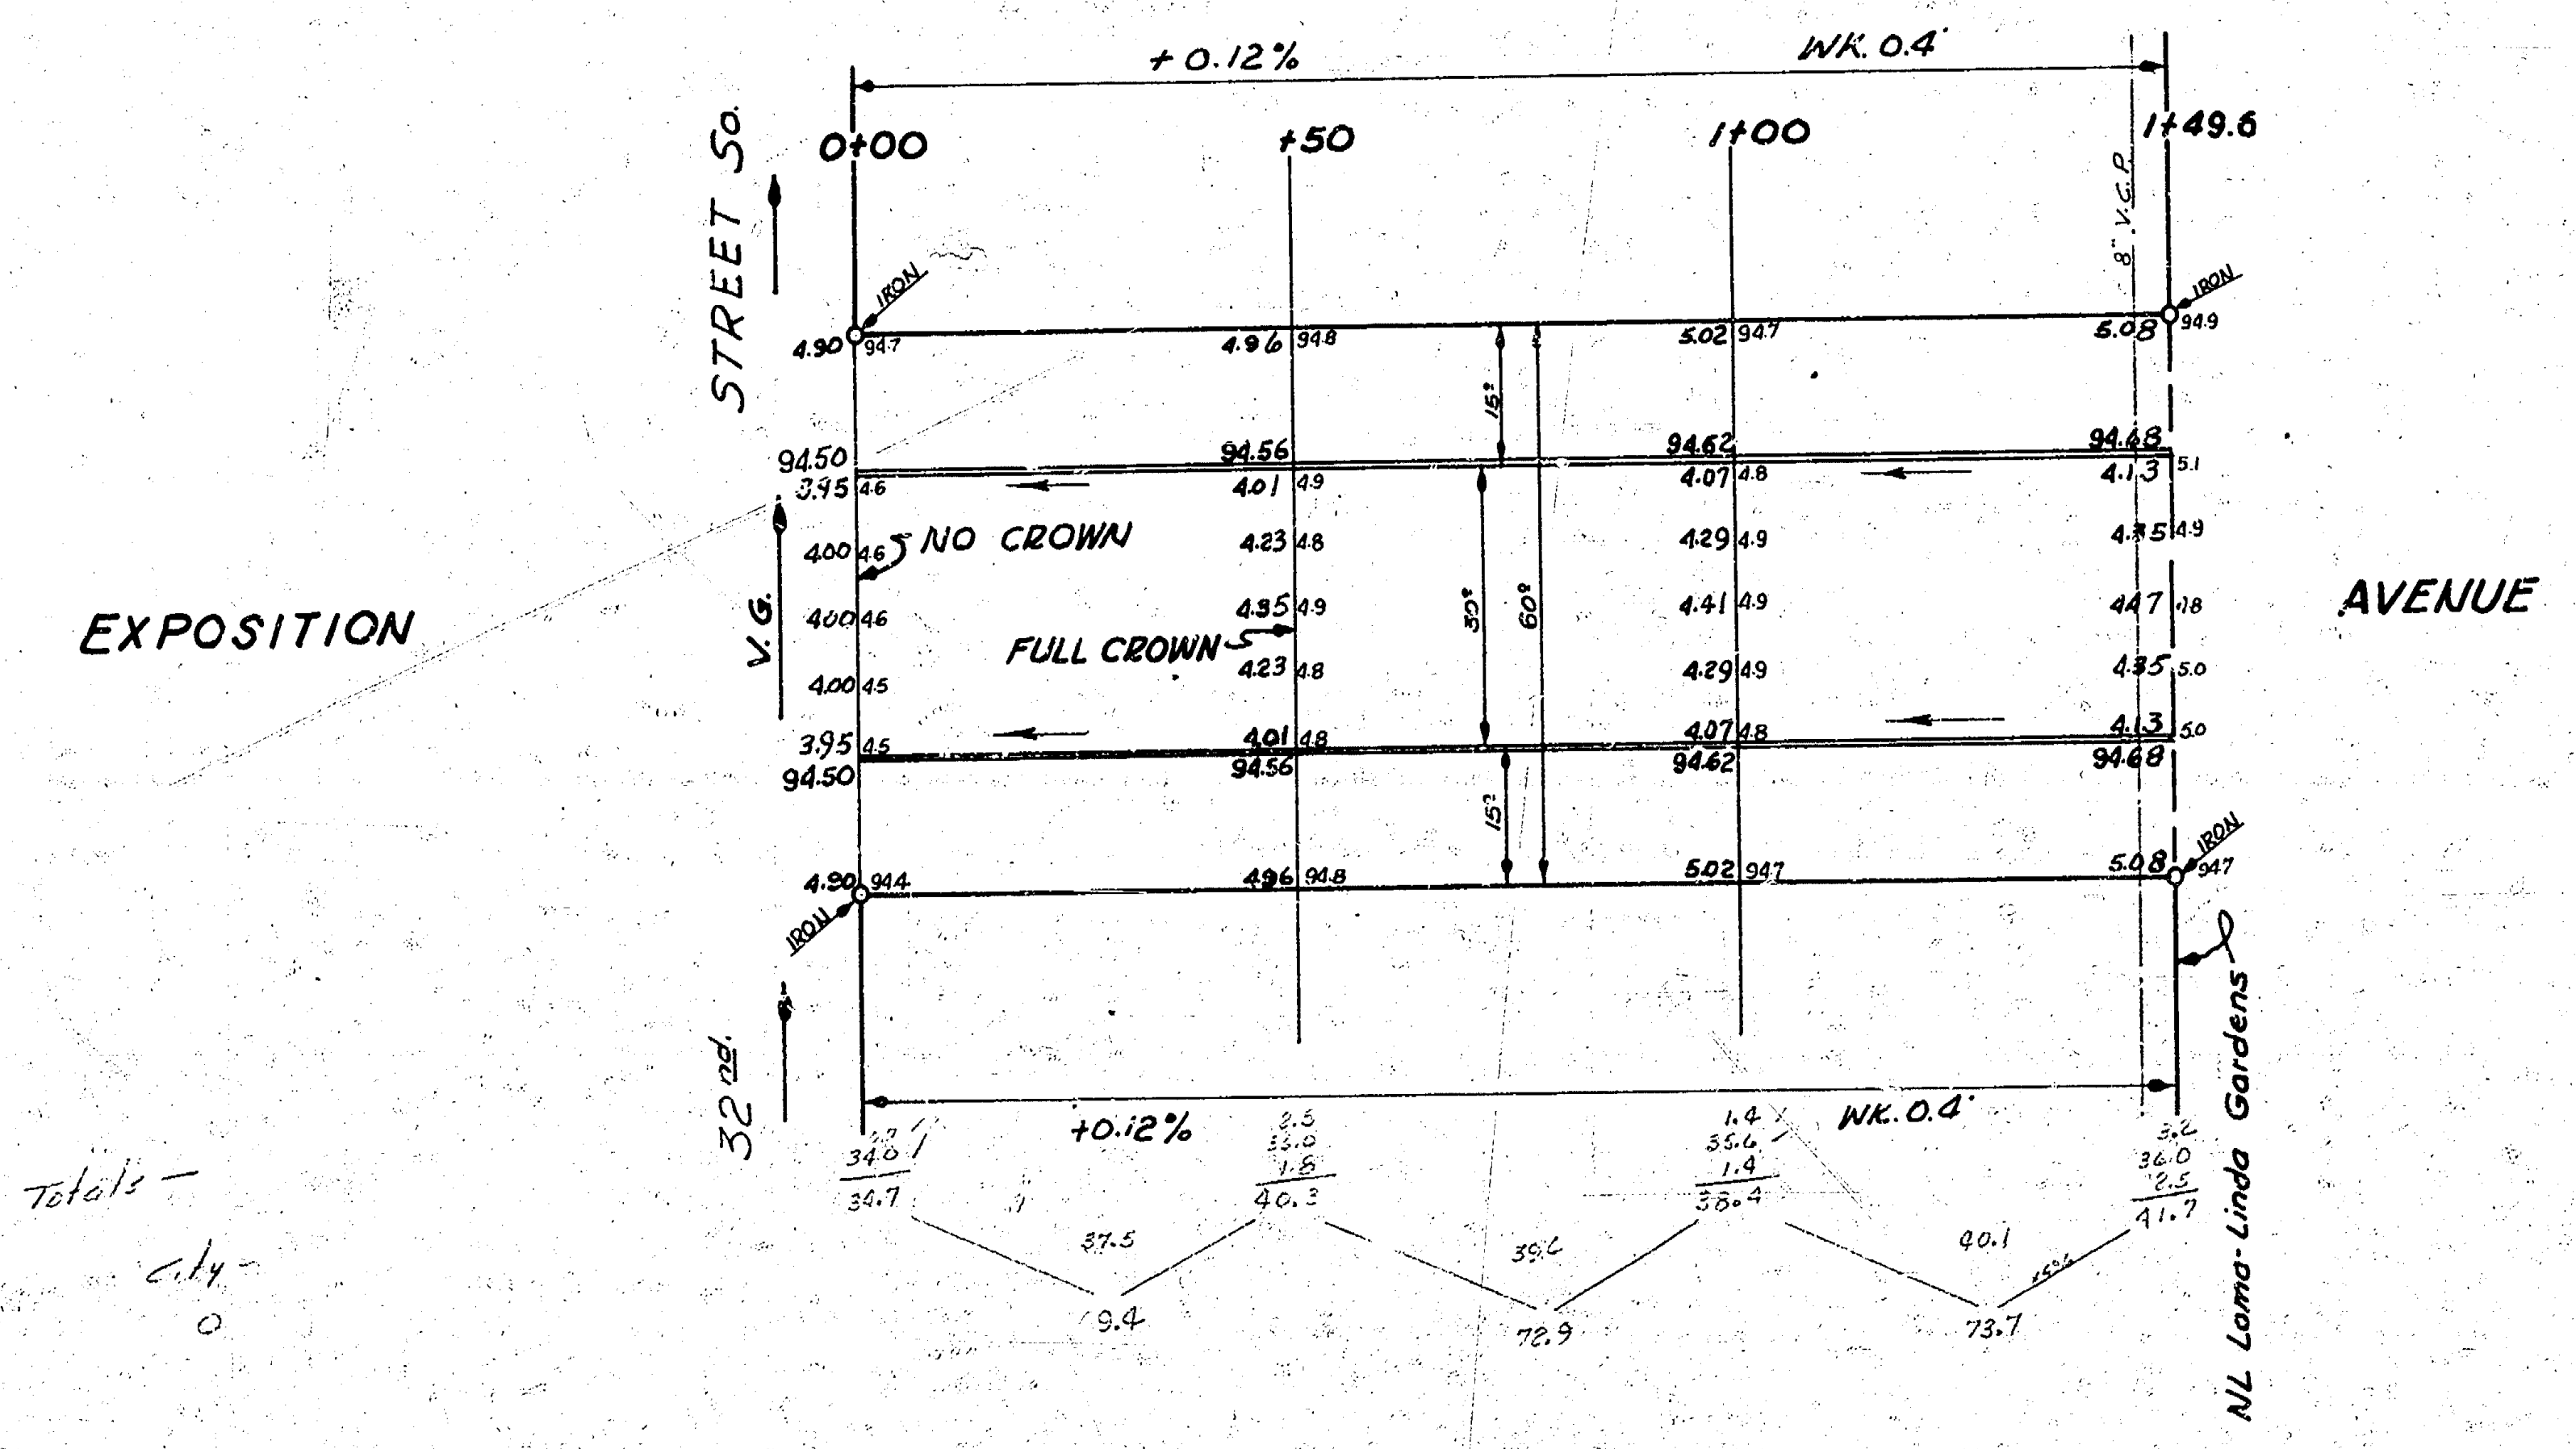

+0.12%
WK. 0.4'
0+00
+50
1+00
1+49.6
STREET So.
32nd
8" V.C.P.
IRON
4.90 94.7
4.96 94.8
5.02 94.7
5.08 94.9
94.50
94.56
94.62
94.68
3.95 4.6
4.01 4.9
4.07 4.8
4.13 5.1
4.00 4.6
NO CROWN
4.23 4.8
4.29 4.9
4.35 4.9
V.G.
4.00 4.6
4.35 4.9
4.41 4.9
4.47 4.8
FULL CROWN
4.00 4.5
4.23 4.8
4.29 4.9
4.35 5.0
3.95 4.5
4.01 4.8
4.07 4.8
4.13 5.0
15'
30'
60'
4.90 94.4
4.96 94.8
5.02 94.7
5.08 94.7
EXPOSITION
AVENUE
NL Loma-Linda Gardens
34.0
34.7
2.5
33.0
1.8
40.3
1.4
35.6
1.4
38.4
3.2
36.0
2.5
41.7
37.5
39.6
40.1
9.4
72.9
73.7

- Excavation Totals -

Property -
216.0
+10% 21.6
237.6 Cu yds.

City -
0

JAMES H. TANDY 2012

EXPOSITION AVENUE
NL 32nd St. So. to NL Loma-Li a Gardens
30' Conc. & Cb.
CITY OF WICHITA, KANSAS
B.E. SMITH CITY ENGINEER
Sept. 1959 PROJ. NO. C16-3