B.M. 1210.6 "G" in Globe E. end Rad. S. CD. E.L. 17TH in Garland
B.M. 1219.1 "G" in Globe S.W. end. Cb. Rad. W.L. Garland & 18TH
B.M. 1210.9 Top Iron W.L. Garland & 25' S. of S.L. 19TH

Prop
44.6
54.4
56.1
57.8
60.4
68.3
75.2
80.2
85.2
89.4
101.3
115.7
888.6
+10%
977.5 cu yds

City
34.9
26.3
92.4
153.6
+10%
169.0 cu yds

TOTALS

PROP
977.5
718.9
1696.4

CITY
169.0
131.8
300.8

N

-0.1% WR 0.4'

NOTE - CATCH BASINS ARE TO BE BUILT IN CONJUNCTION WITH A STORM WATER SEWER FOR THIS AREA.

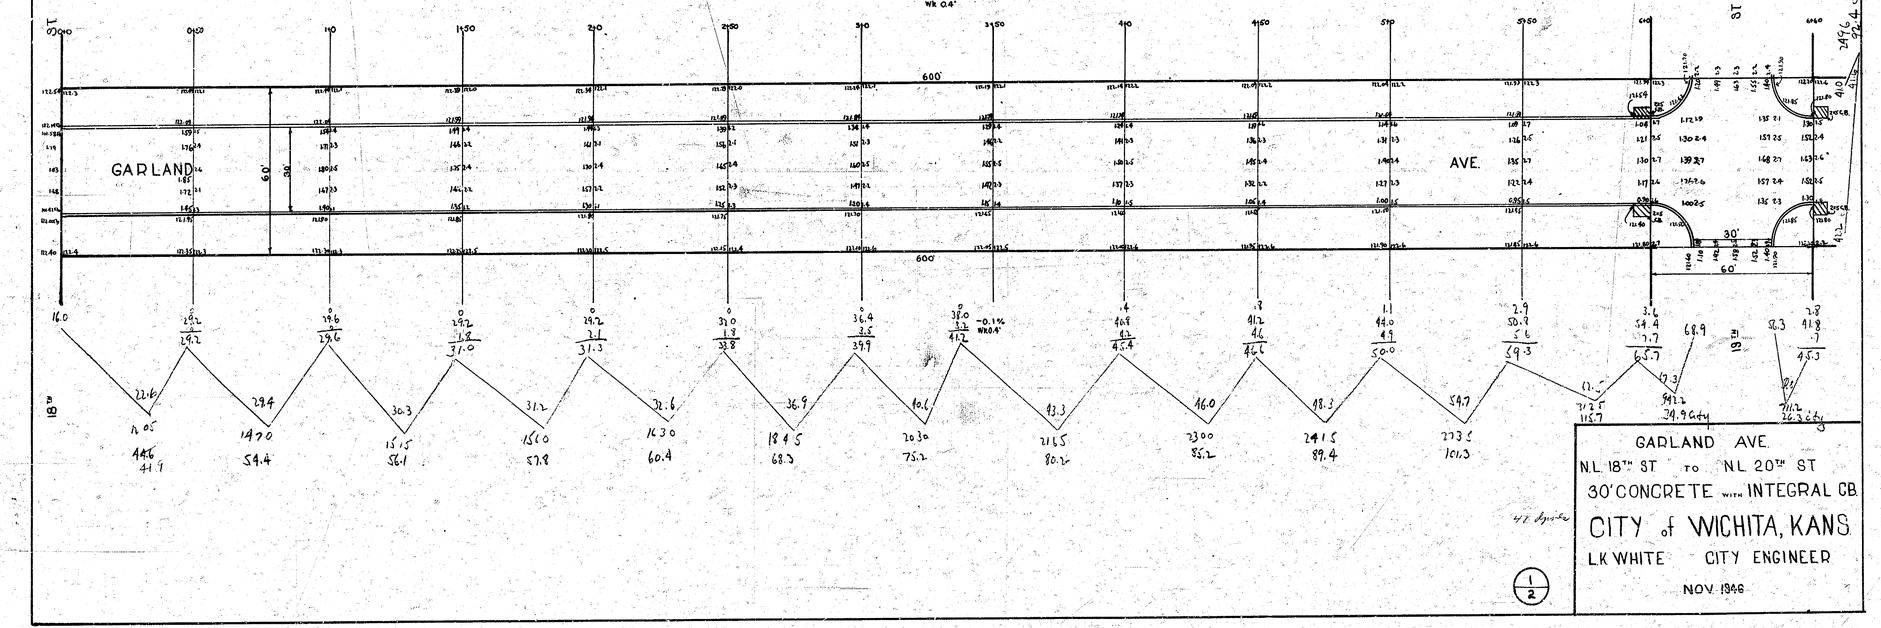

GARLAND AVE.
N.L. 18TH ST TO N.L. 20TH ST
30' CONCRETE WITH INTEGRAL CB.
CITY of WICHITA, KANS.
L.K. WHITE CITY ENGINEER
NOV. 1946

1/2

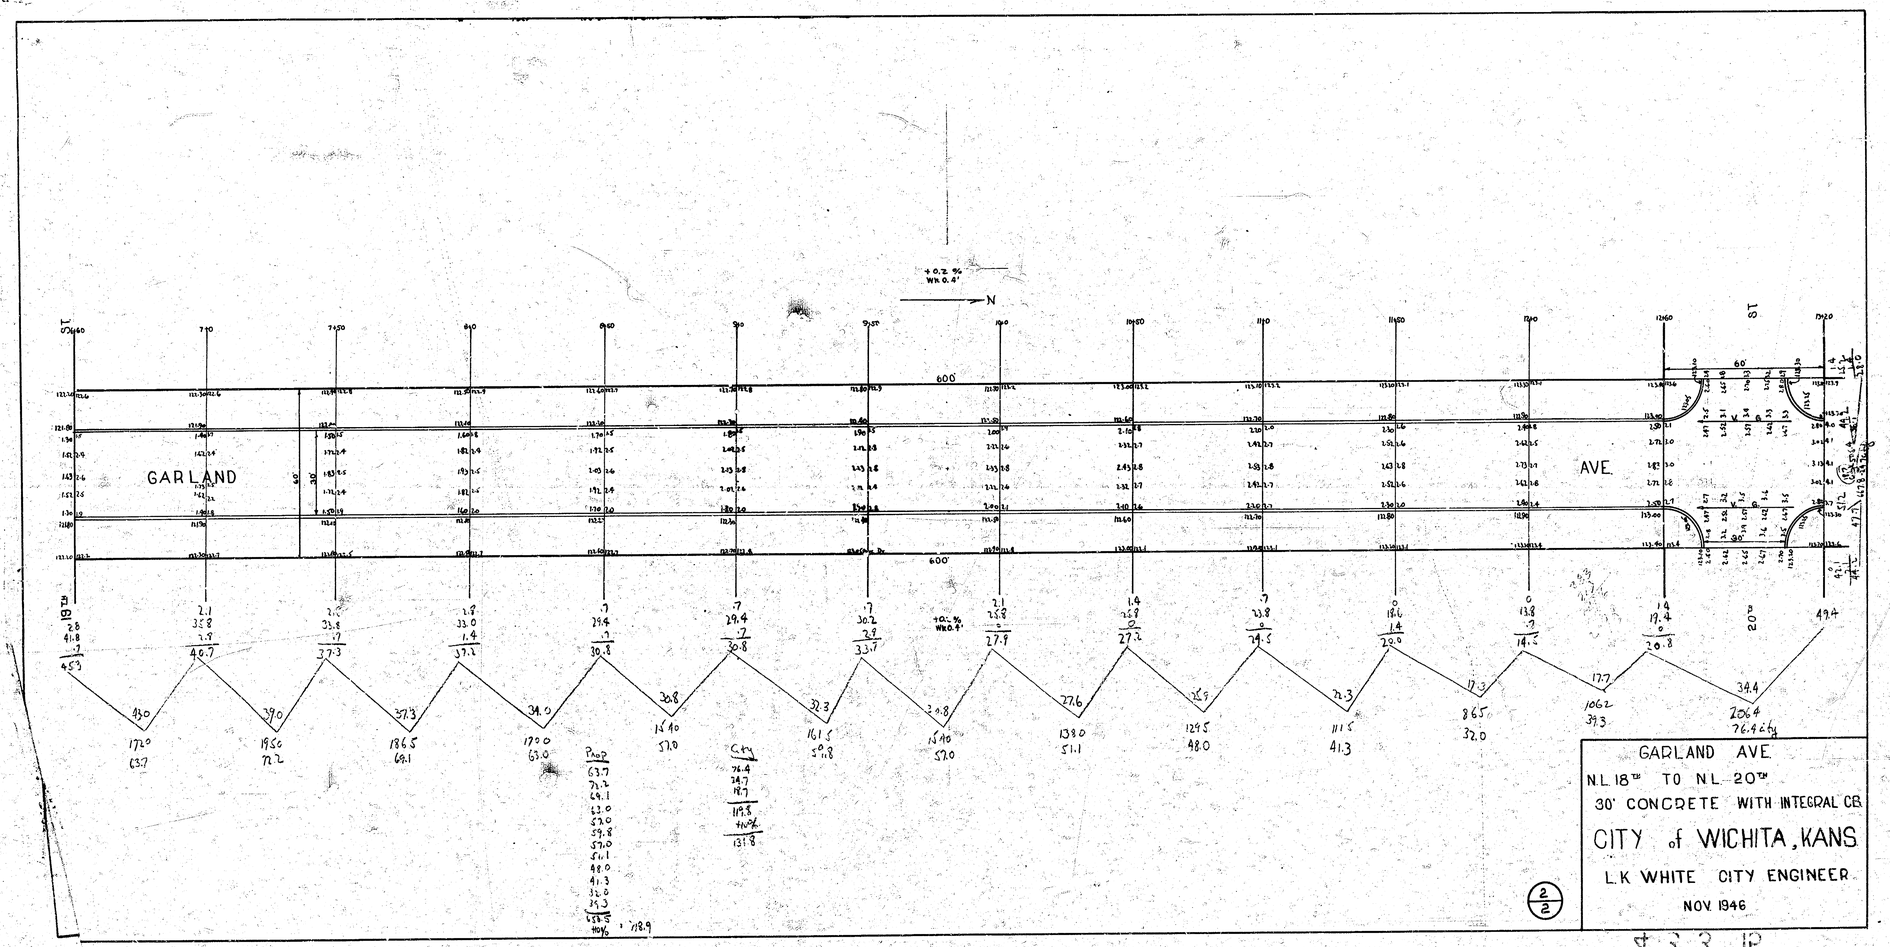
GARLAND
AVE.
600'
60'
+0.2 %
Wk 0.4'
N
18TH
20TH
43.0
17.2
63.7
39.0
19.5
72.2
37.3
18.65
69.1
34.0
17.00
63.0
30.8
15.40
57.0
32.3
16.15
59.8
30.8
15.40
57.0
27.6
13.80
51.1
24.5
12.25
48.0
21.3
11.15
41.3
17.3
8.65
32.0
17.7
10.62
39.3
34.4
20.64
76.4 cy
GARLAND AVE.
N.L. 18TH TO N.L. 20TH
30' CONCRETE WITH INTEGRAL C.B.
CITY of WICHITA, KANS.
L.K. WHITE CITY ENGINEER
NOV. 1946
2/2
4 5 3 12