S-6

BM. 1162.8 Top 80d spike E.S. Power Pole 8'W. Ei. Glenn & S.S. 3rd
114.76 STAND SW COR. 2ND & VINE

SCALE 1"=20'

Prop
58.0
44.4
31.5
22.6
29.0
27.6
9.4
4.8
5.1
3.7
3.7
12.2
22.5
32.2
42.4
356.1
+10% 35.7
392.5 Cu.yd.

City
58.9
28.1
116.5 Cu.yd.
+10%
128.2

ST.

0+00 0+50 1+00 1+50 2+00 2+50 3+00 3+50 4+00

GLENN AVE.

48' Wk

No Crown

30.0

C/L

3RD

0-6" Ditch E&W

0-4½ Palms 8'Ht & 28' Ct.

0-10 14" Oak Stump Dug OCE guard

0-6" Power Pole guard

416 26.5 21.4 12.5 11.8 19.5 16.3 2.7 5.1

58.0 44.4 31.5 22.6 29.0 27.6 9.4 5.1

2.6 1.30 5.8

1/2

GLENN AVE.
SL. 3RD ST. TO SL. McLEAN BLVD.
30' Conc. & Cb.

CITY OF WICHITA, KANSAS
L.K. WHITE CITY ENGINEER
OCTOBER, 1931 PROJ. NO. C 11-164

L. K. WHITE LICENSED 55 KANSAS PROFESSIONAL ENGINEER

Public Survey
Plan (Inf.)
Sec. Corner
S.S.S. - 5'6 - 1/12-32
W.P.R. - 1-16-32
S.C.R. - 2-13-32

56

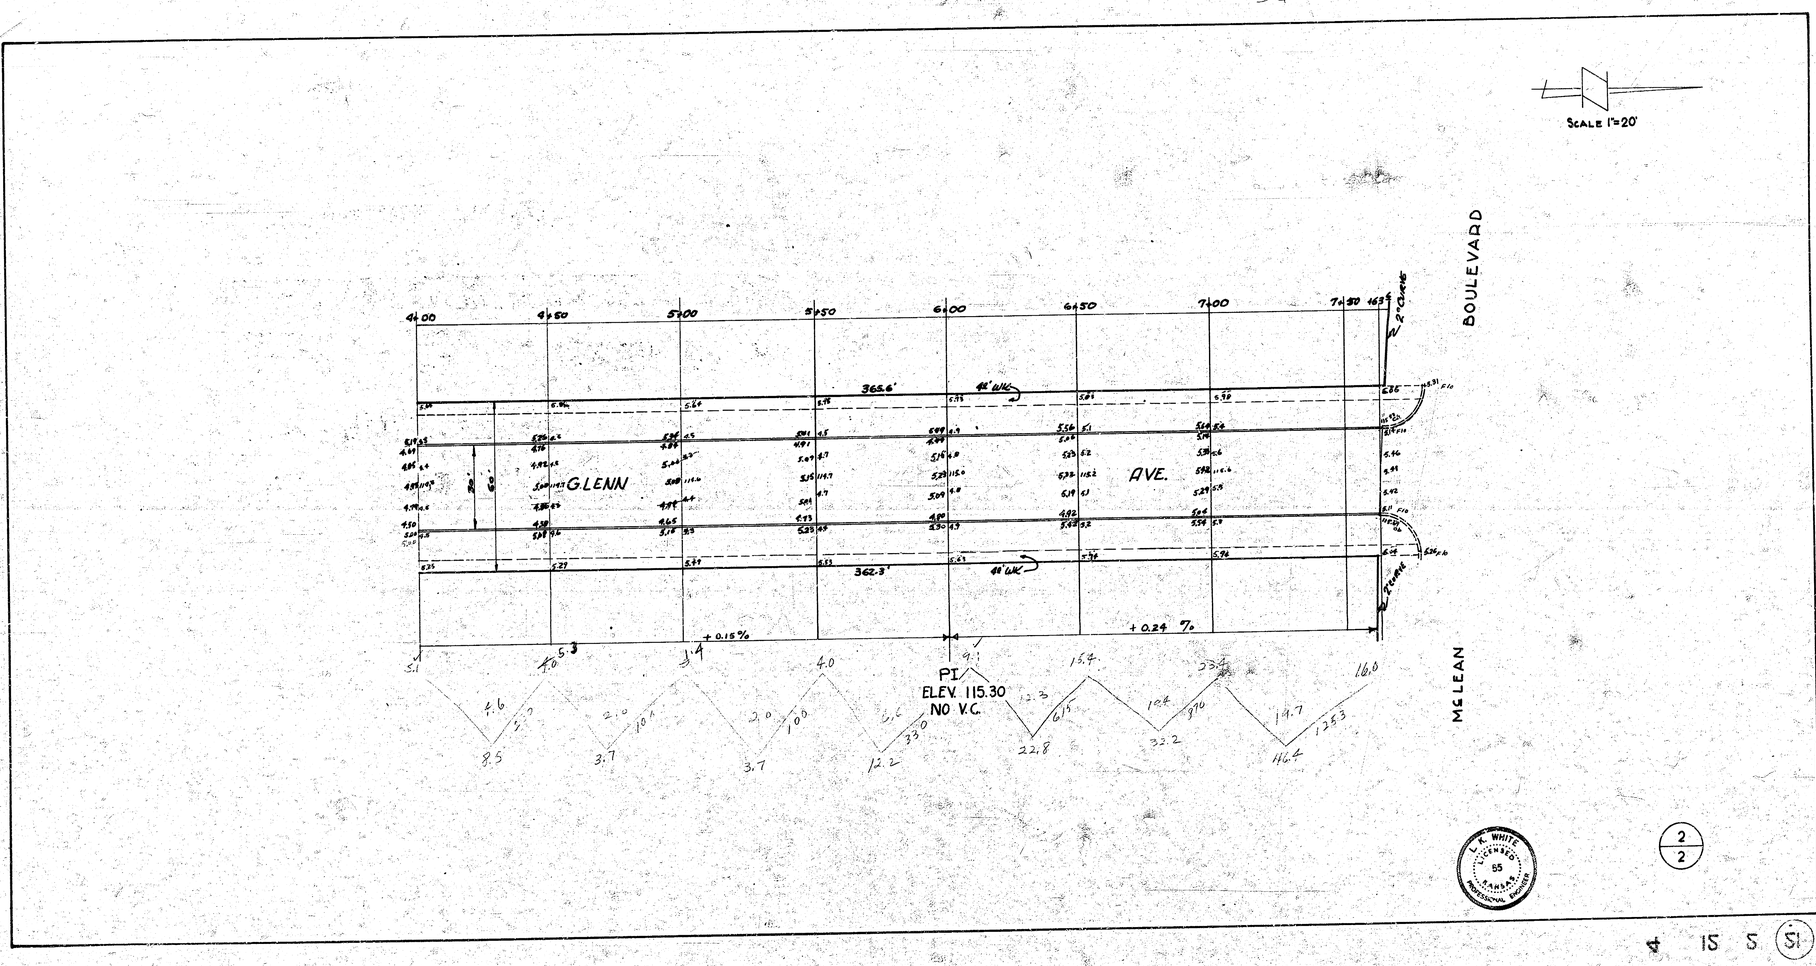

L. K. WHITE
LICENSED
55
KANSAS
PROFESSIONAL ENGINEER

2/2

4 15 S 51