B. M. 165.47 See Pin N.W. side Tele Pole E. S. Oliver 75' S. of 26th St.

B. M. 163.84 Double Spike S.S. of Transformer Pole Lots 2-4-6 Blk. 4 206 W. of W.L. Oliver 120' S. of S.L. 26th.

B. M. 175.233 Std. S.W. cor. Oliver & 25th No.


Stationing on S. R.

B. M. 169.14 N.E. cor. Stone Slab on N. end Greenbriar Mon. on S. side Greenbriar at W.L. Oliver.

B. M. 164.52 "R" in Ritchie Top E. cb Dellrose at S.L. Greenbriar.

NOTE:
See intersection on Dellrose Ave. Plan proj. No. C10-14.

NOTE:
Construct 4" thick Asphalt hook-up.

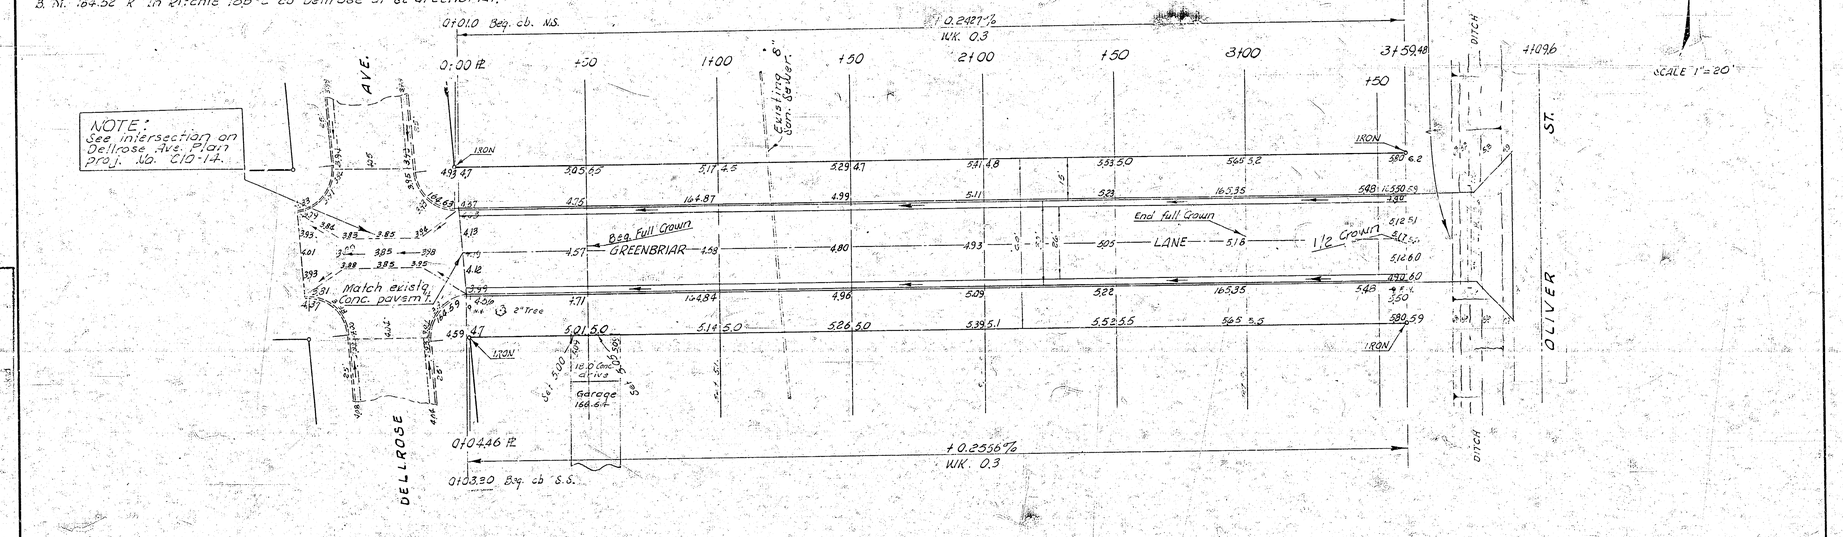

EARTHWORK

CITY EXCAVATION	CITY FILL COMPACTION	PROP. EXCAVATION	PROP. FILL COMPACTION
42.2	0.0	139.9	8.6
4.2		14.0	.9
46.4 cu. yd.	0.0	153.9 cu. yd.	9.5 cu. yd.

JAMES H. TANEY LICENSED 2012 KANSAS PROFESSIONAL ENGINEER

JOHN H. EPPERSON LICENSED 531 KANSAS PROFESSIONAL ENGINEER

R.E. H. 435 KANSAS PROFESSIONAL ENGINEER

1/2

GREENBRIAR LANE

W.L. DELLROSE TO W.L. OLIVER

26-2-30 A.C.

CITY OF WICHITA, KANSAS

B. E. SMITH CITY ENGINEER

OCT. 1962, PROJ. NO. C10-16