B.M. 98.32 "G" in Globe S. end cb N. E. Cor Chisholm Lane N. of Hodson

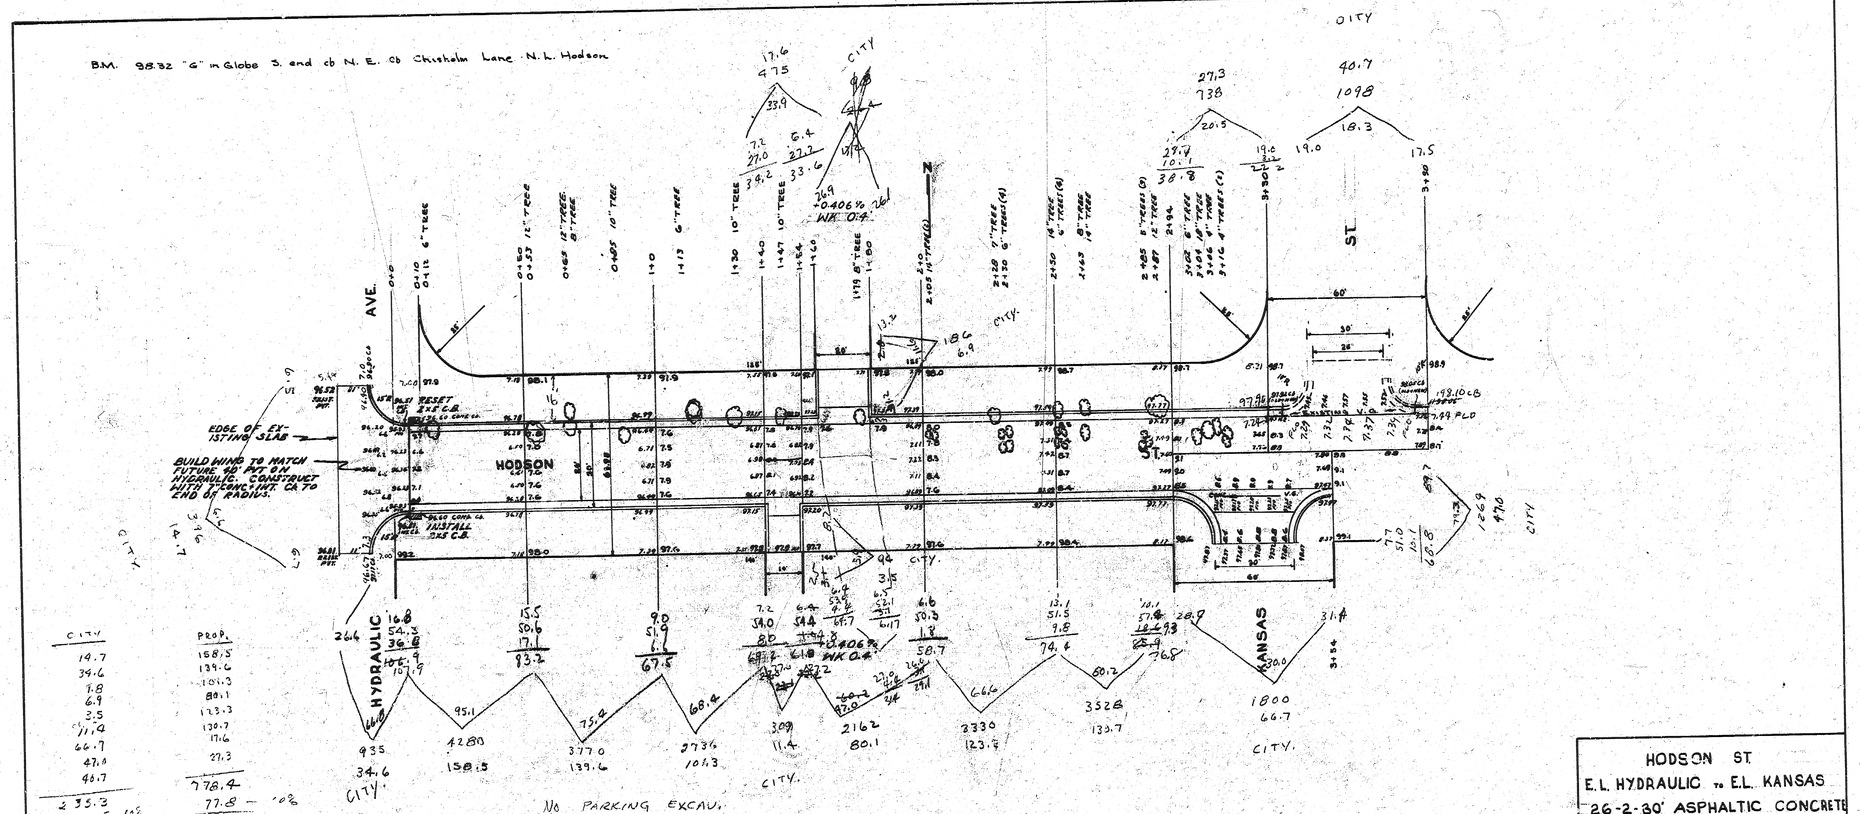

CITY	PROP.
14.7	168.5
39.6	139.6
7.8	101.3
6.9	80.1
3.5	173.3
11.4	130.7
66.7	17.6
47.8	27.3
48.7	
235.3	776.4
23.5 - 10%	77.8 - 10%
258.8 cu yds	854.2 cu yds.

HODSON ST.
E.L. HYDRAULIC to E.L. KANSAS
26-2-30' ASPHALTIC CONCRETE
CITY of WICHITA, KANS.
L.K. WHITE CITY ENGINEER
JAN 1947

4 4 5 (9)

B.M. 98.32 "C" in Globe S. end cb N. E. Cb Chisholm Lane N.L. Hodson

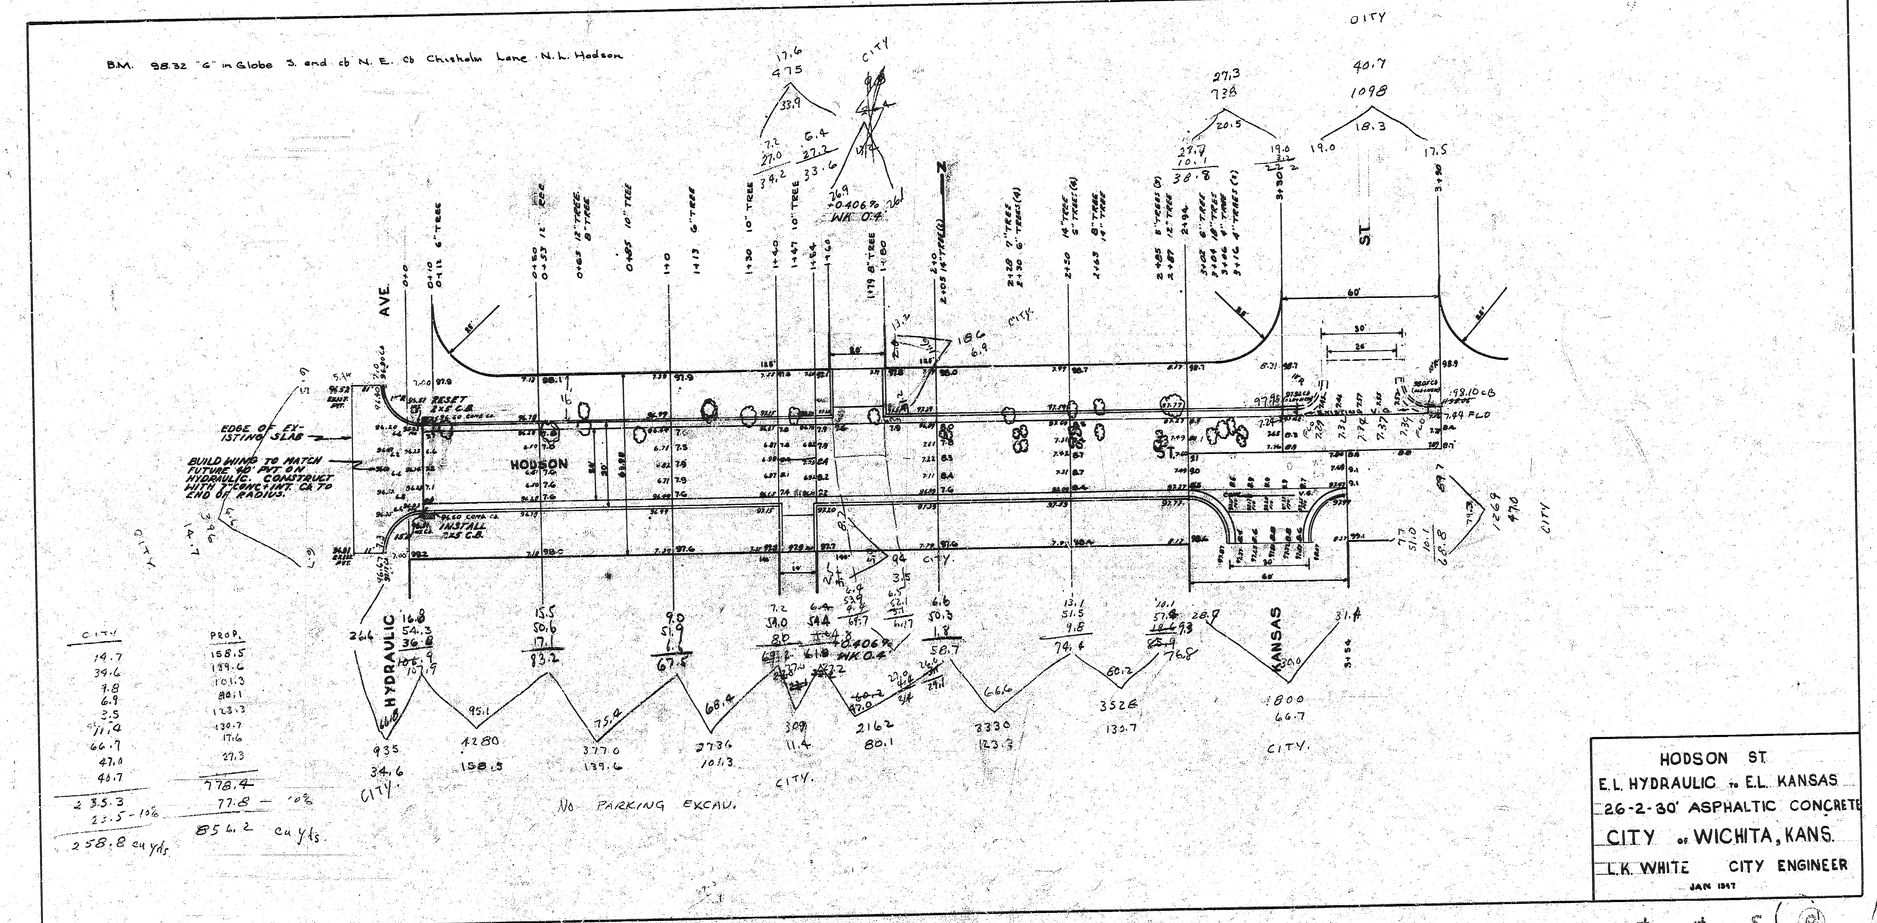

CITY	PROP.
14.7	158.5
39.6	139.6
9.8	101.3
6.9	80.1
3.5	123.3
11.4	130.7
66.7	17.6
47.0	27.3
40.7	
	778.4
235.3	77.8 — 10%
22.5 — 10%	
258.8 cu yds	856.2 cu yds.

HODSON ST.
E.L. HYDRAULIC to E.L. KANSAS
26-2-30' ASPHALTIC CONCRETE
CITY of WICHITA, KANS.
L.K. WHITE CITY ENGINEER
JAN 1947

S 4 4 (9)