

BM 1698.5 'X' in Ritchie E. end Bd. S.E. Cor. Huntington & Postoak

NOTE: ROLL CURB ENTIRE PROJ.

ALL GRADES SHOWN ARE ROLL CB.

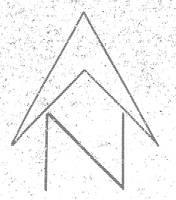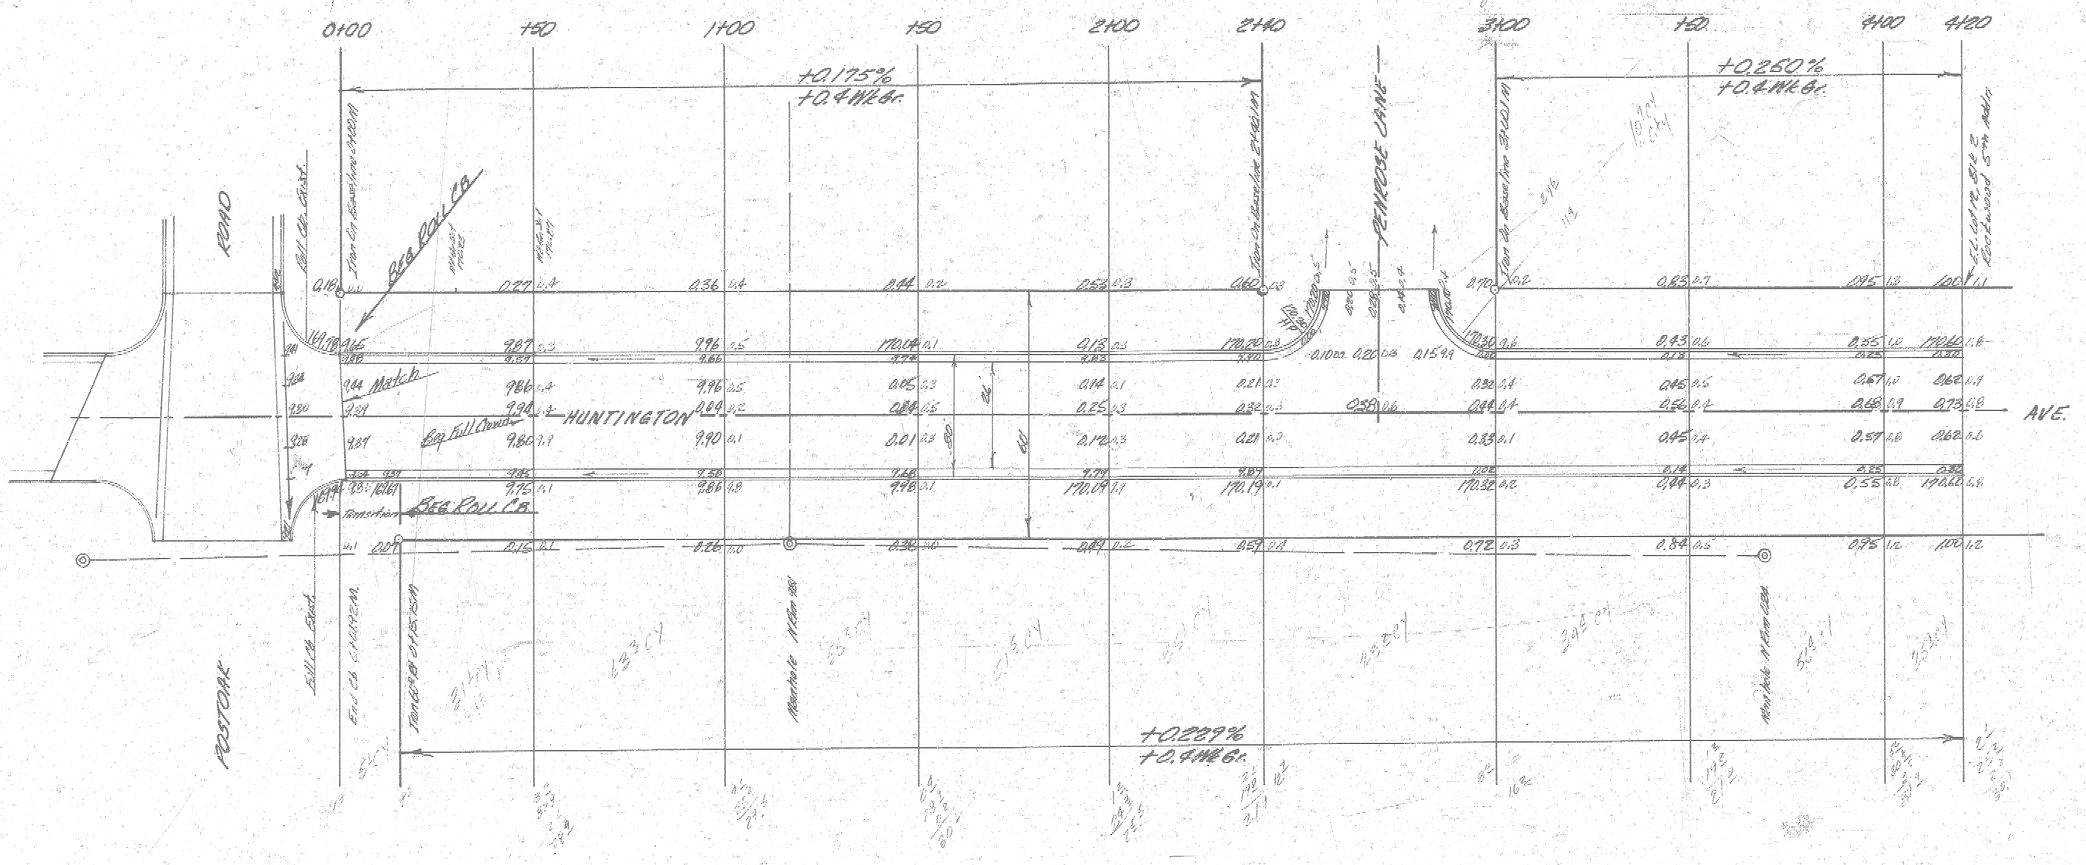

Scale 1" = 80'


0100
+50
1100
+50
2100
2140
3100
+50
4100
4120
+0.175%
+0.4 MIN Gr.
+0.250%
+0.4 MIN Gr.
+0.229%
+0.4 MIN Gr.
HUNTINGTON
AVE.
POSTOAK
PENROSE LANE
Beg Roll CB
Match
Bal Fill Crown
Transition
End Roll CB
Tangent Grade
Tangent Grade
Tangent Grade