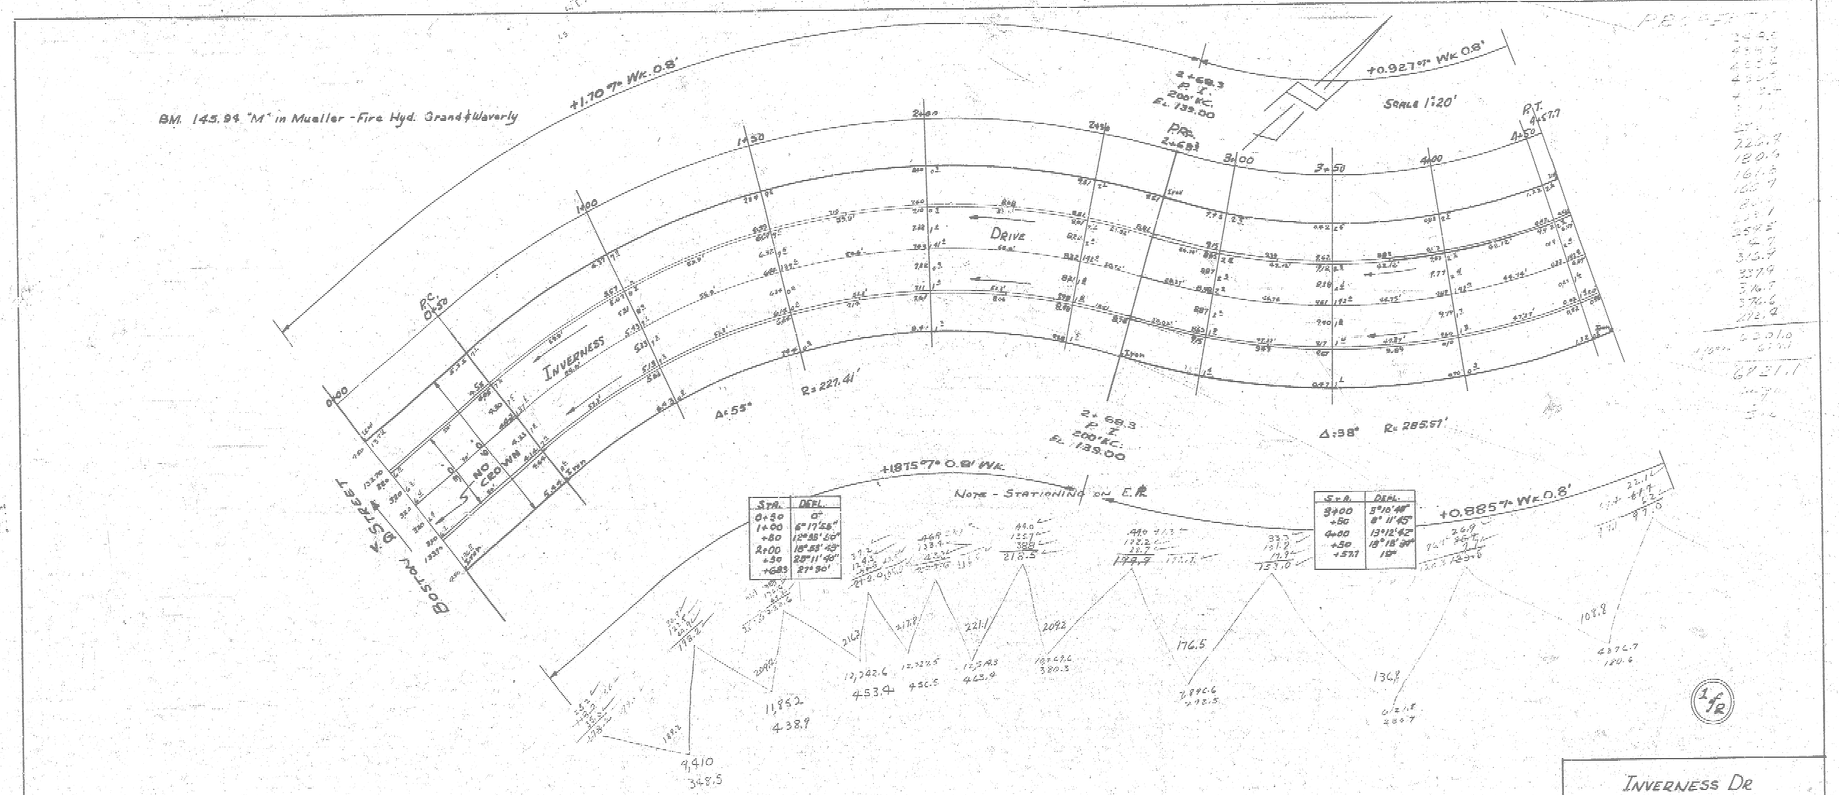

INVERNESS DR
N.L. BOSTON ST. TO SL. ZIMMERLY ST.
30' CONC. & CB.
CITY OF WICHITA, KANSAS
L.K. WHITE CITY ENGINEER
JAN. 14, 1952 PROJ. NO. C11-272

L. K. WHITE LICENSED KANSAS PROFESSIONAL ENGINEER 55

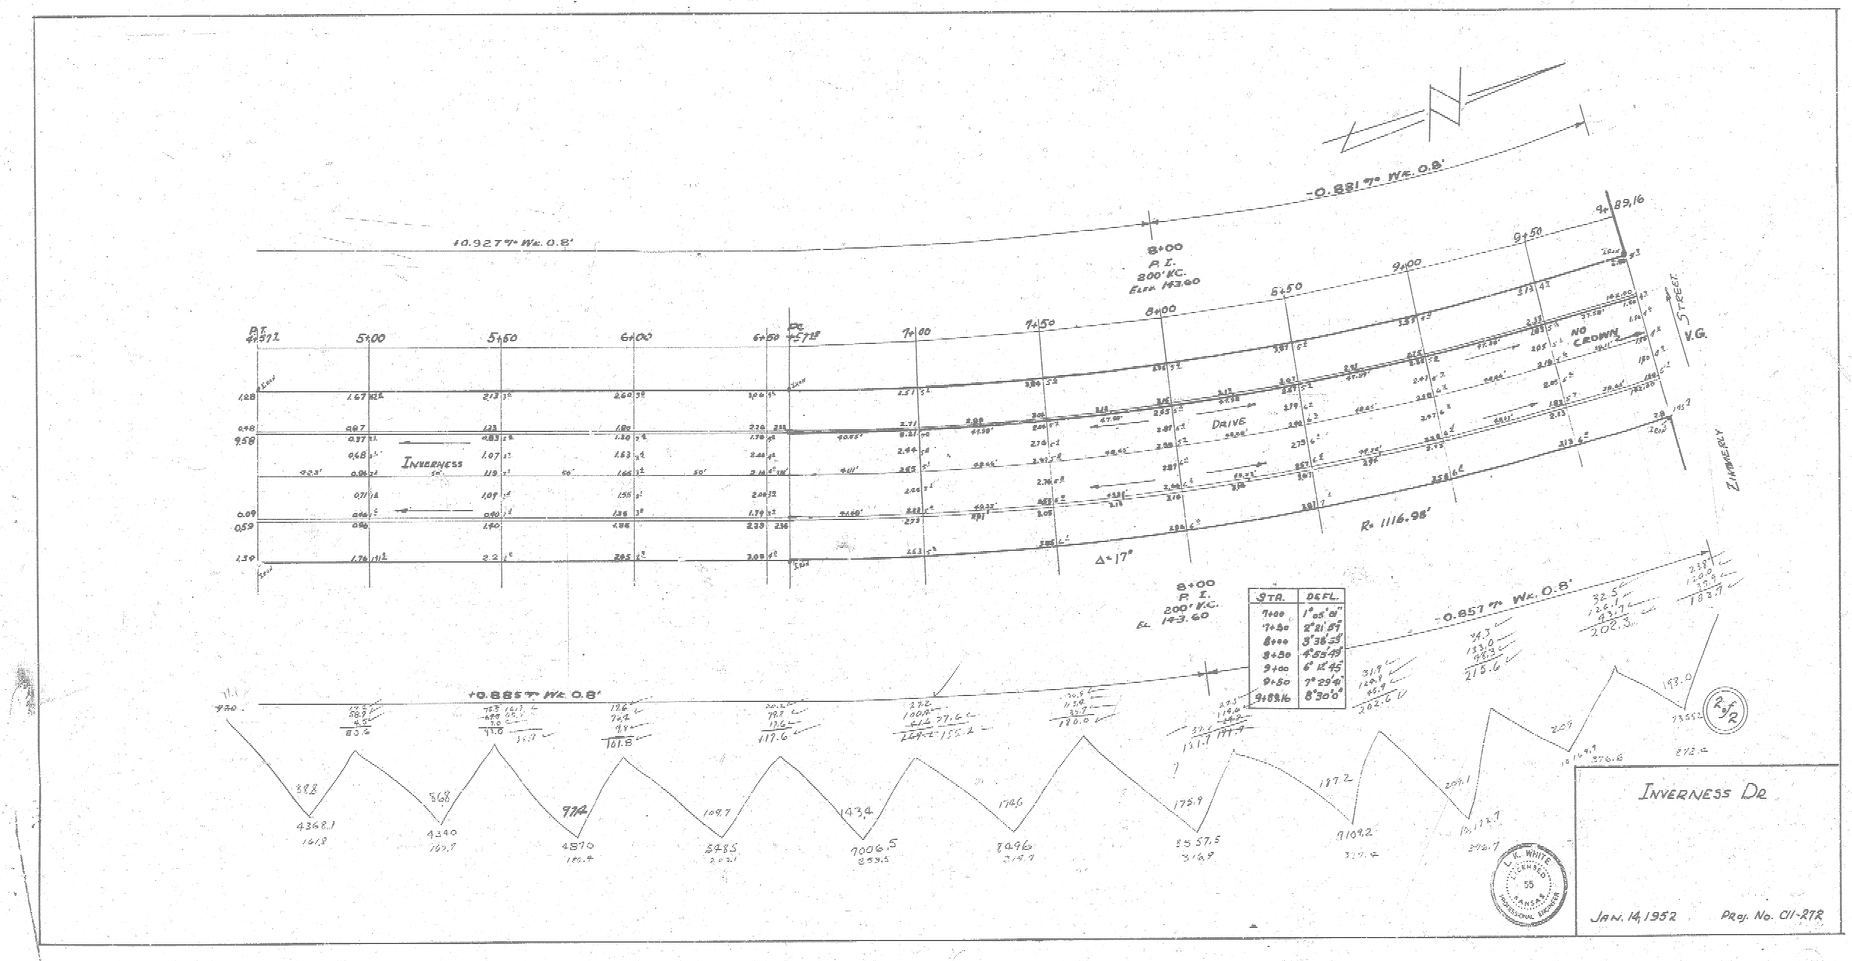
10.927° Wt. 0.8'
-0.881° Wt. 0.8'
-0.857° Wt. 0.8'
+0.885° Wt. 0.8'
P.C. 6+37.72
P.T. 6+57.18
8+00 P.I. 200' V.C. Elev. 143.00
8+00 P.I. 200' V.C. El. 143.60
9+89.16
Inverness
Drive
No Crown
Str. V.G.
Zimmerly
R= 1116.98'
Δ=17°
STR. DEFL.
7+00 1°05'0"
7+50 2°11'5"
8+00 3°38'5"
8+50 4°52'0"
9+00 6°11'45"
9+50 7°29'0"
9+89.16 8°30'0"
Inverness Dr
Jan. 14, 1952
Proj. No. 011-272
R. White
Licensed
55
Kansas
Professional Engineer