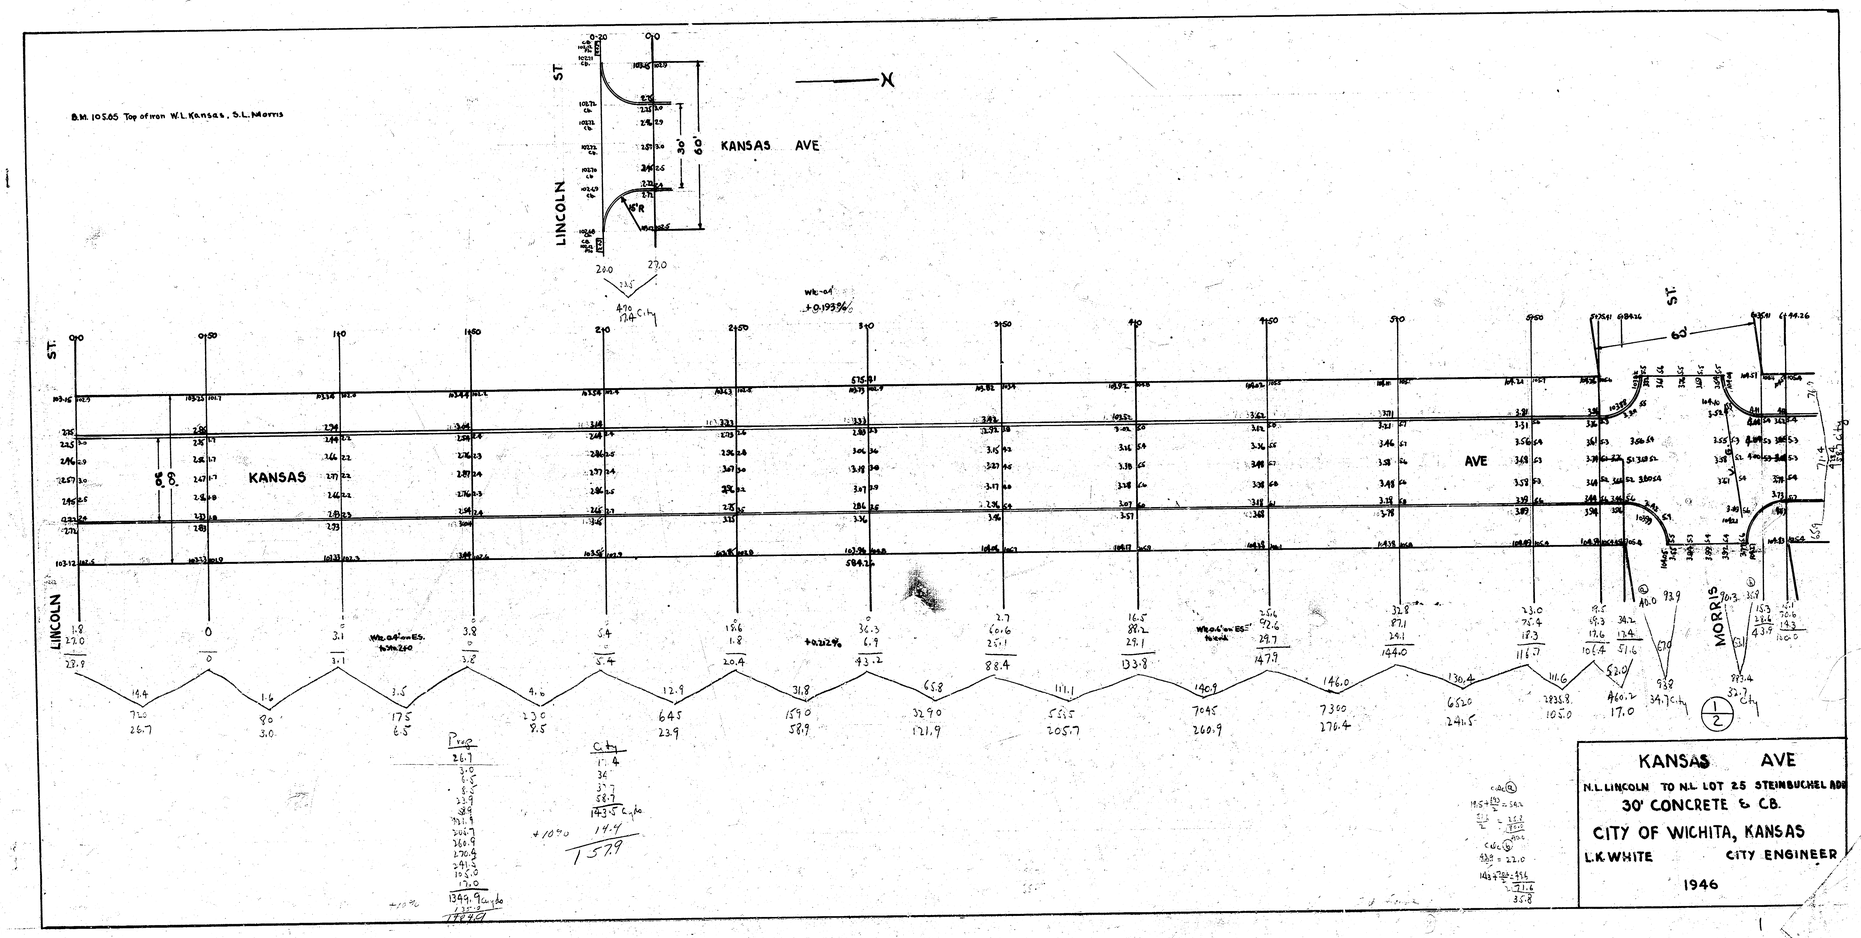
B.M. 1050.05 Top of iron W.L. Kansas, S.L. Morris
LINCOLN ST
KANSAS AVE
MORRIS ST.
KANSAS AVE
N.L. LINCOLN TO N.L. LOT 25 STEINBUCHEL ADD
30' CONCRETE & C.B.
CITY OF WICHITA, KANSAS
L.K. WHITE CITY ENGINEER
1946

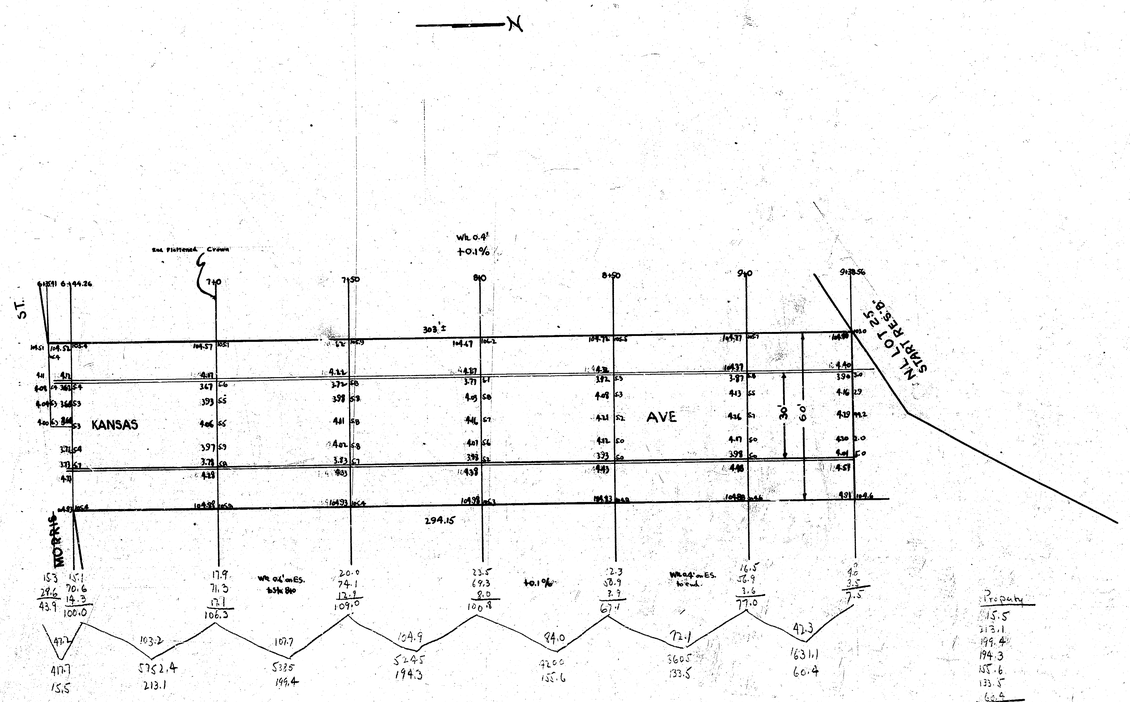
N
Wk 0.4'
+0.1%
Ex. Pavement Crown
7+40
7+50
8+00
8+50
9+00
9+28.56
NI LOT 25
START RESID.
ST.
KANSAS
AVE
30'
60'
303.±
294.15
NORTH
+0.1%
Wk 0.4' ES. bad.
Wk 0.4' ES. 55% Bad
15.3
15.1
27.6
70.6
43.9
14.3
106.0
17.9
71.5
13.1
106.3
20.0
74.1
12.1
106.0
23.5
69.3
8.0
100.8
12.3
58.9
7.9
67.1
16.5
55.9
3.6
77.0
9.0
3.5
7.5
103.2
107.7
104.9
94.0
72.1
47.3
4107
15.5
5752.4
213.1
5325
199.4
5245
194.3
4200
155.6
3605
133.5
1631.1
60.4
Property
15.5
213.1
199.4
194.3
155.6
133.5
60.4
971.8 Cu. yd.
+10%
97.2
1069.0
2/2