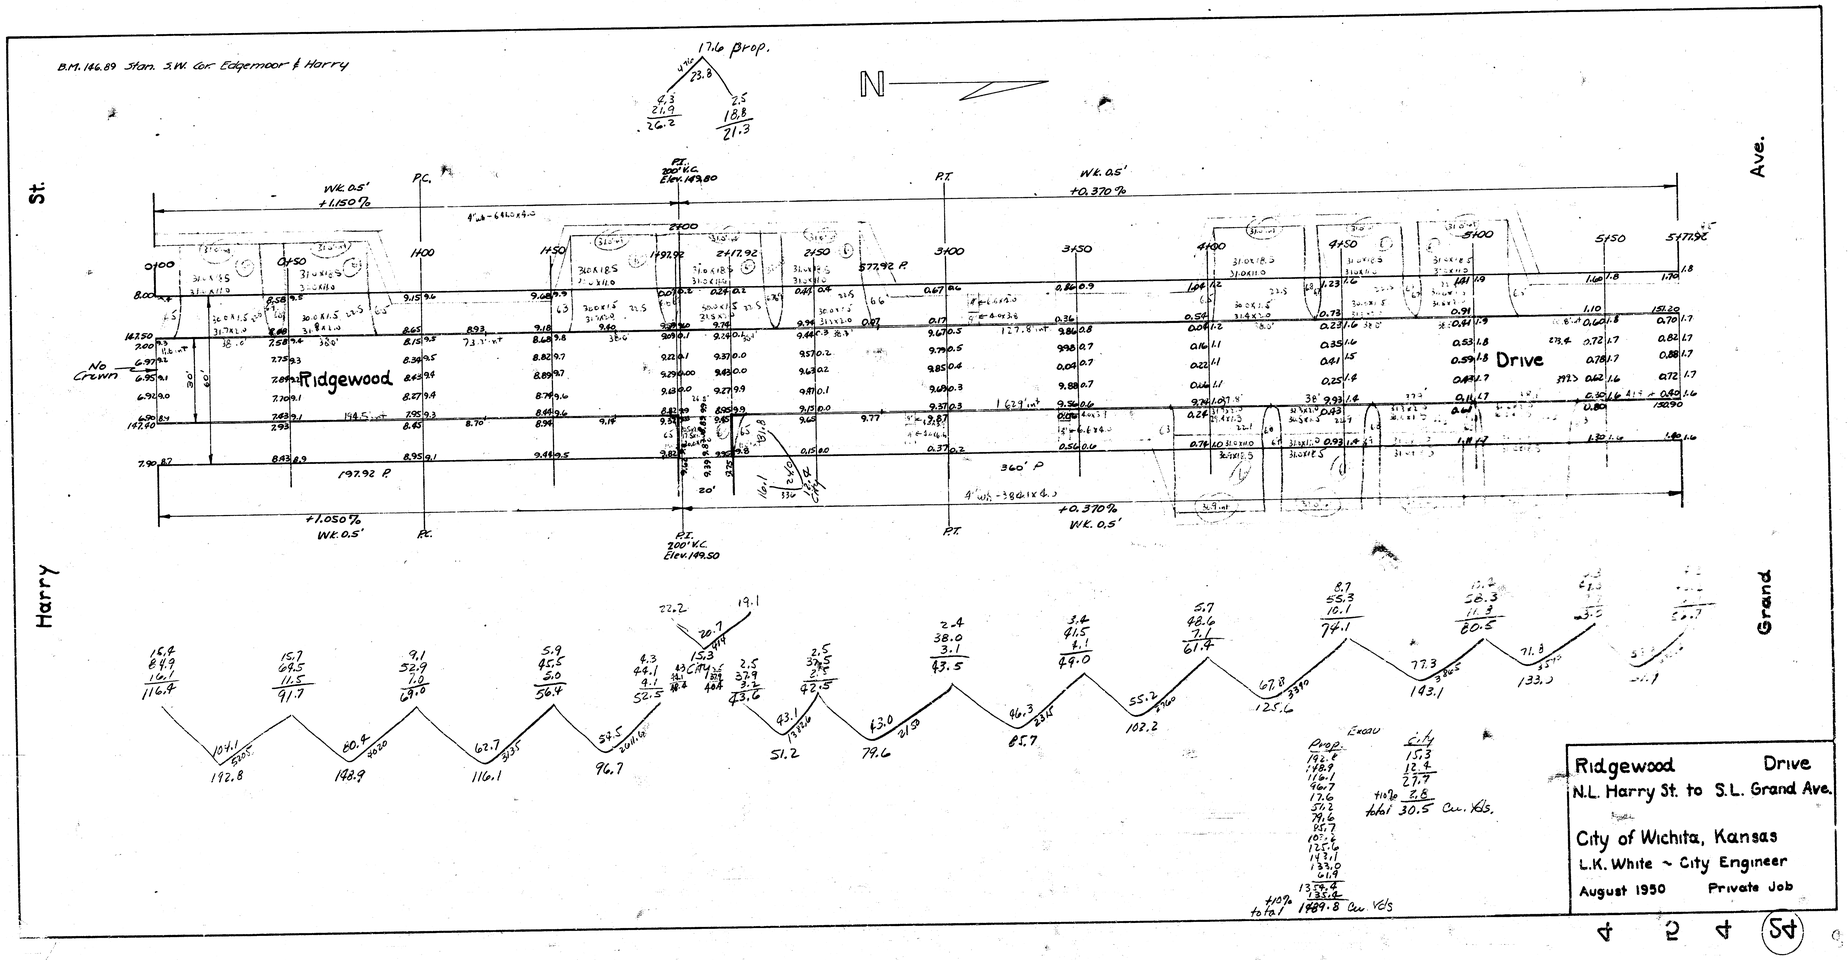
B.M. 146.89 Stan. S.W. Cor Edgemoor & Harry
17.6 Prop.
N
Harry St.
Grand Ave.
Ridgewood Drive
W.L. 0.5'
+1.150%
P.C.
P.I.
200' V.C.
Elev. 149.80
W.L. 0.5'
+0.370%
+1.050%
W.L. 0.5'
+0.370%
W.L. 0.5'
No Crown
197.92 P.
360' P
Prop.
City
Excav
+10% total 30.5 Cu. Yds.
+10% total 1989.8 Cu. Yds
Ridgewood Drive
N.L. Harry St. to S.L. Grand Ave.
City of Wichita, Kansas
L.K. White ~ City Engineer
August 1950 Private Job