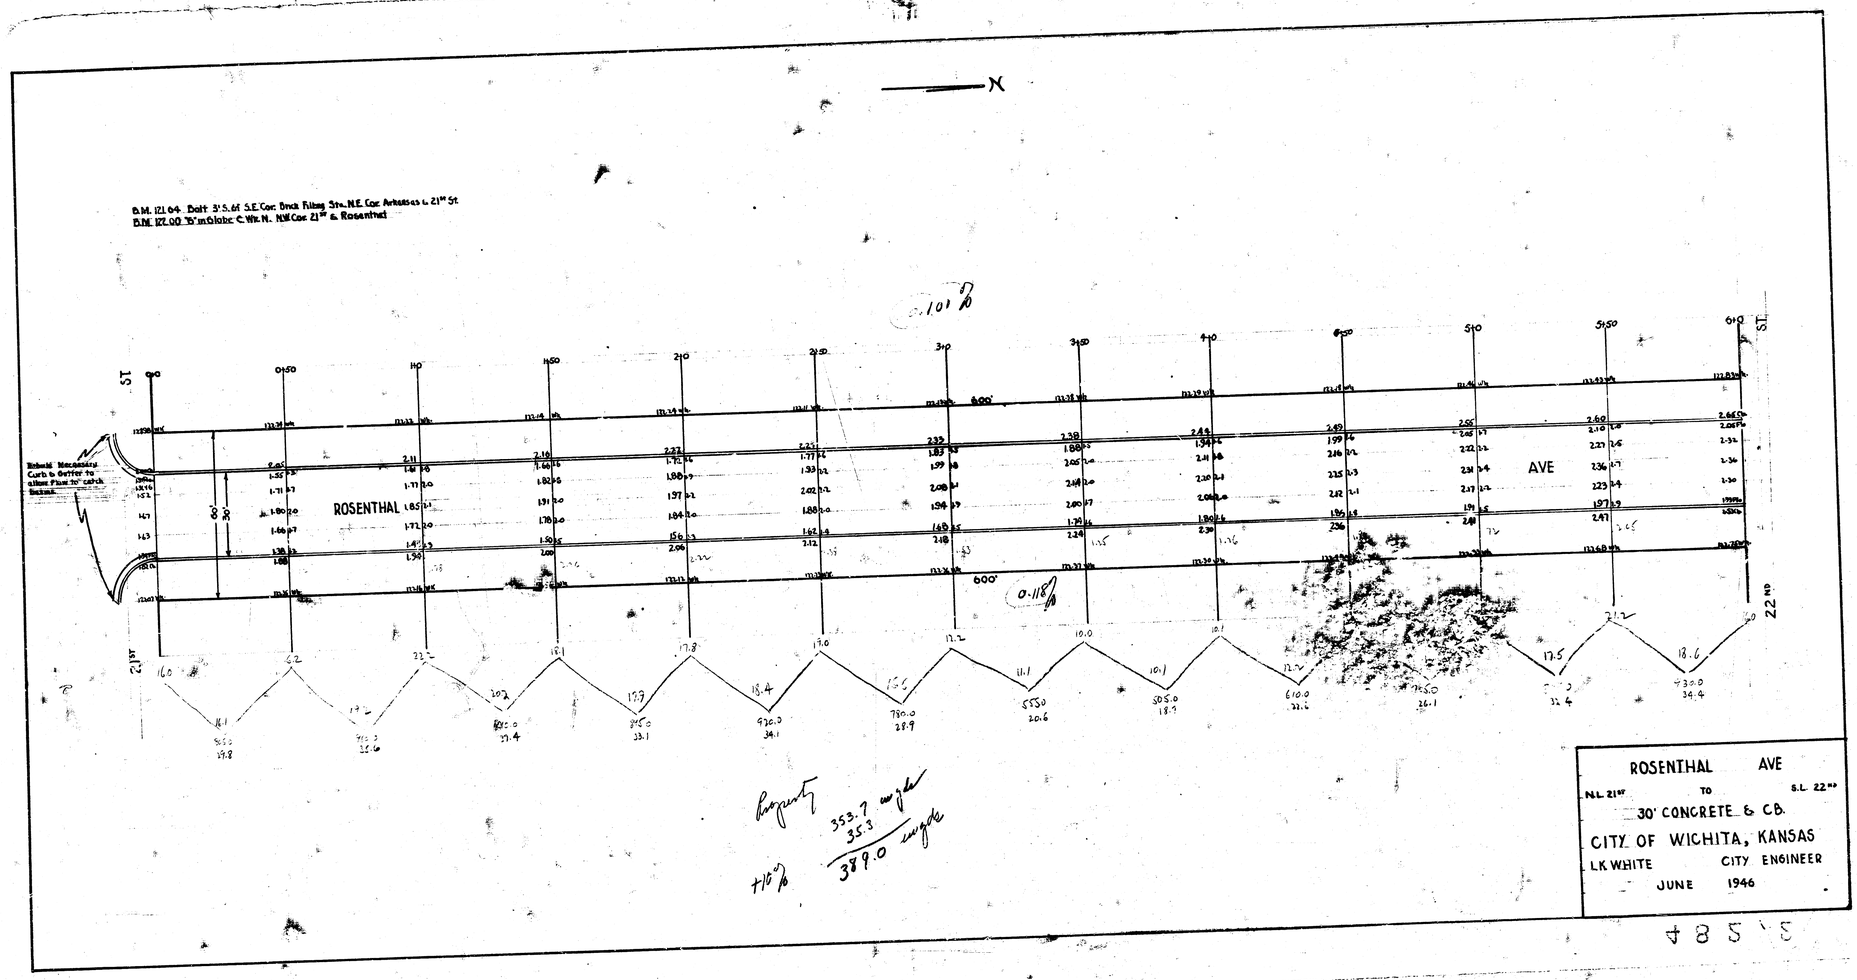
N
B.M. 121.04. Bolt 3'S. of S.E. Cor. Brick Filling Sta. N.E. Cor. Arkansas & 21st St.
B.M. 127.00 "S" in Globe C. Wk. N. N.W. Cor. 21st & Rosenthal
ROSENTHAL
AVE
21ST ST
22ND ST
0+00
0+50
1+00
1+50
2+00
2+50
3+00
3+50
4+00
4+50
5+00
5+50
6+00
600'
0.118
Rebuild Necessary Curb & Gutter to allow Flow to catch Basins
Property
353.7 sq ft
35.3
389.0 sq ft
+10%
ROSENTHAL AVE
N.L. 21ST TO S.L. 22ND
30' CONCRETE & C.B.
CITY OF WICHITA, KANSAS
L.K. WHITE CITY ENGINEER
JUNE 1946