



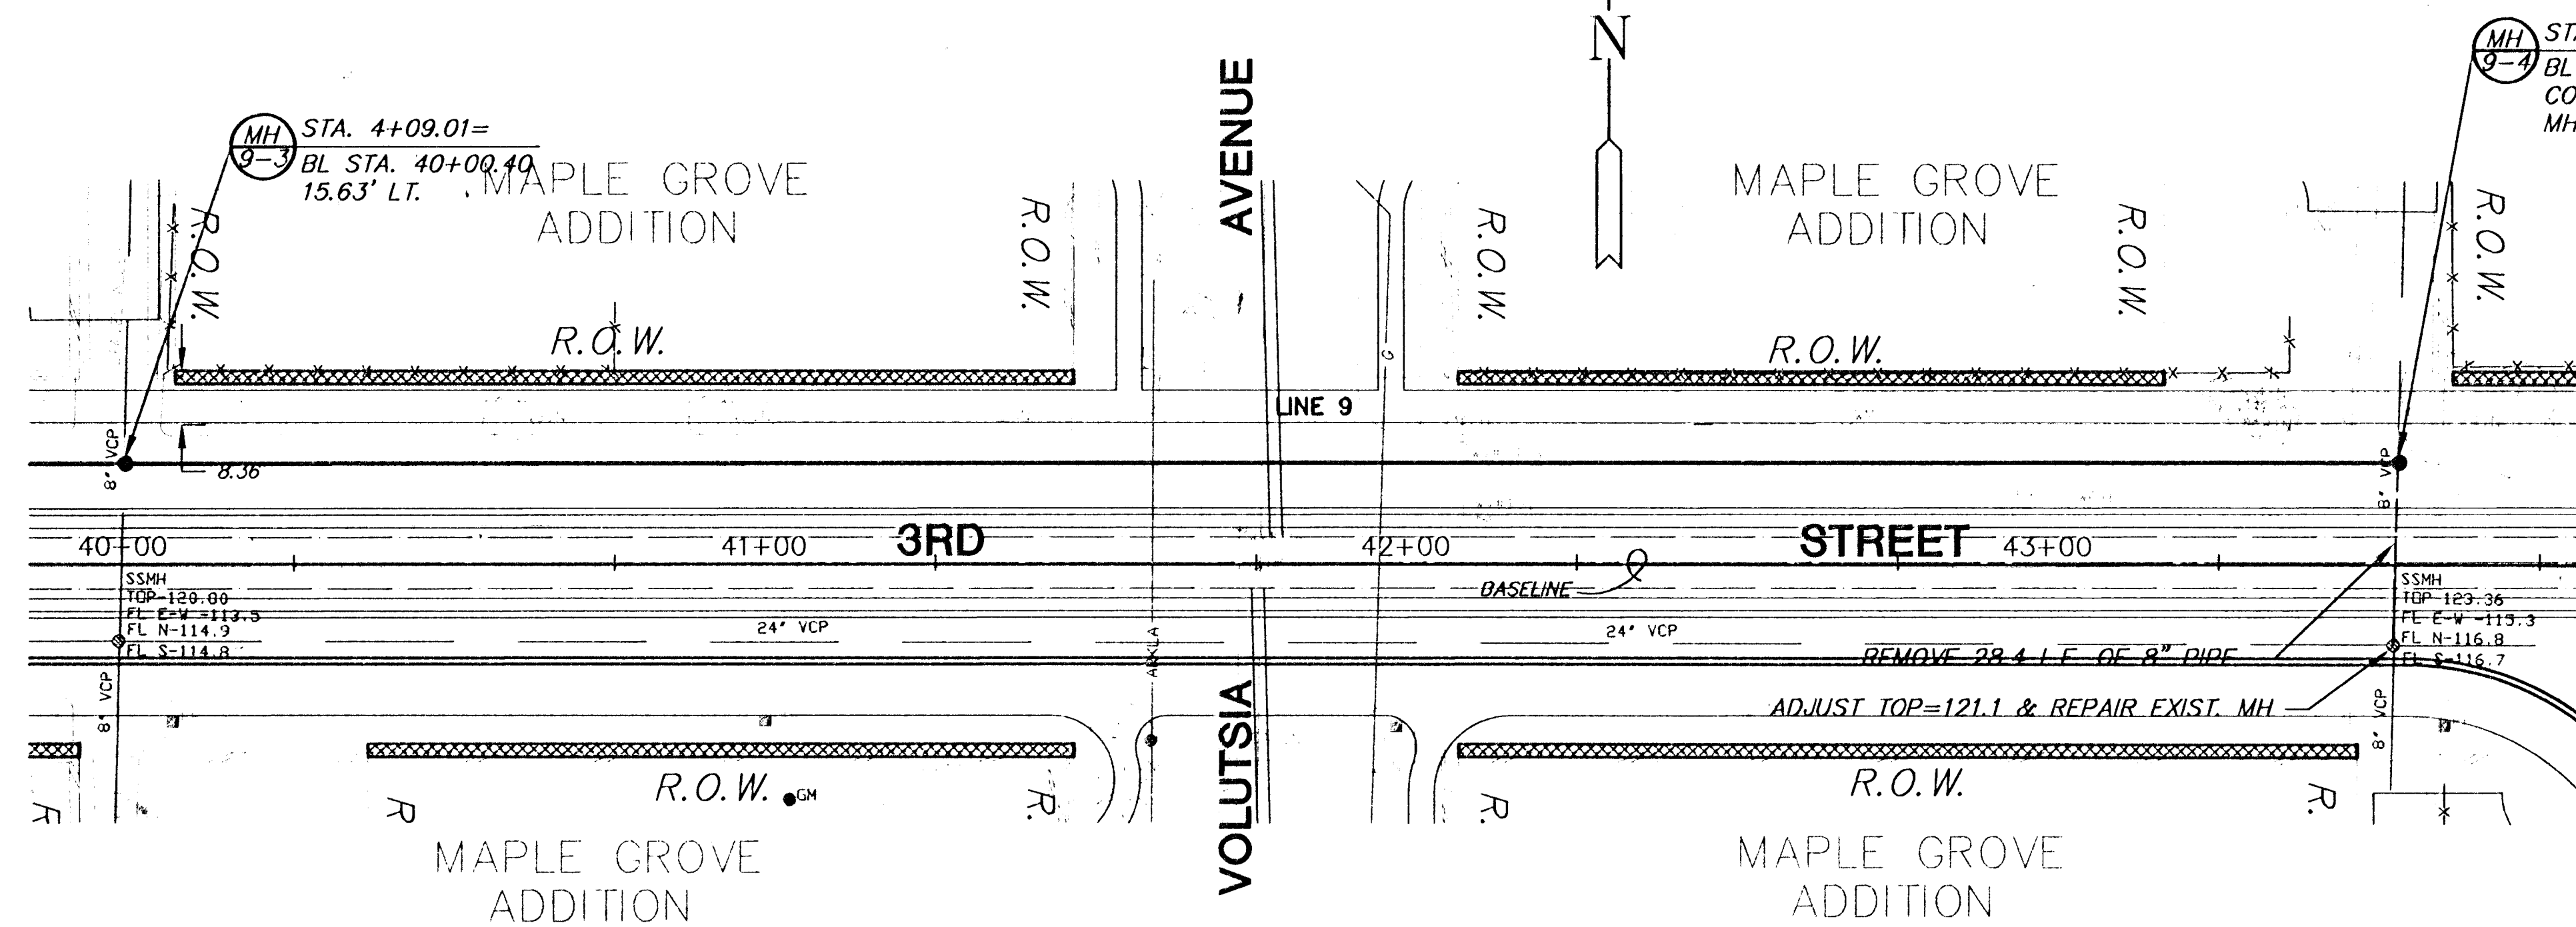


PLAN LINE 9

SCALE: 1"=20'

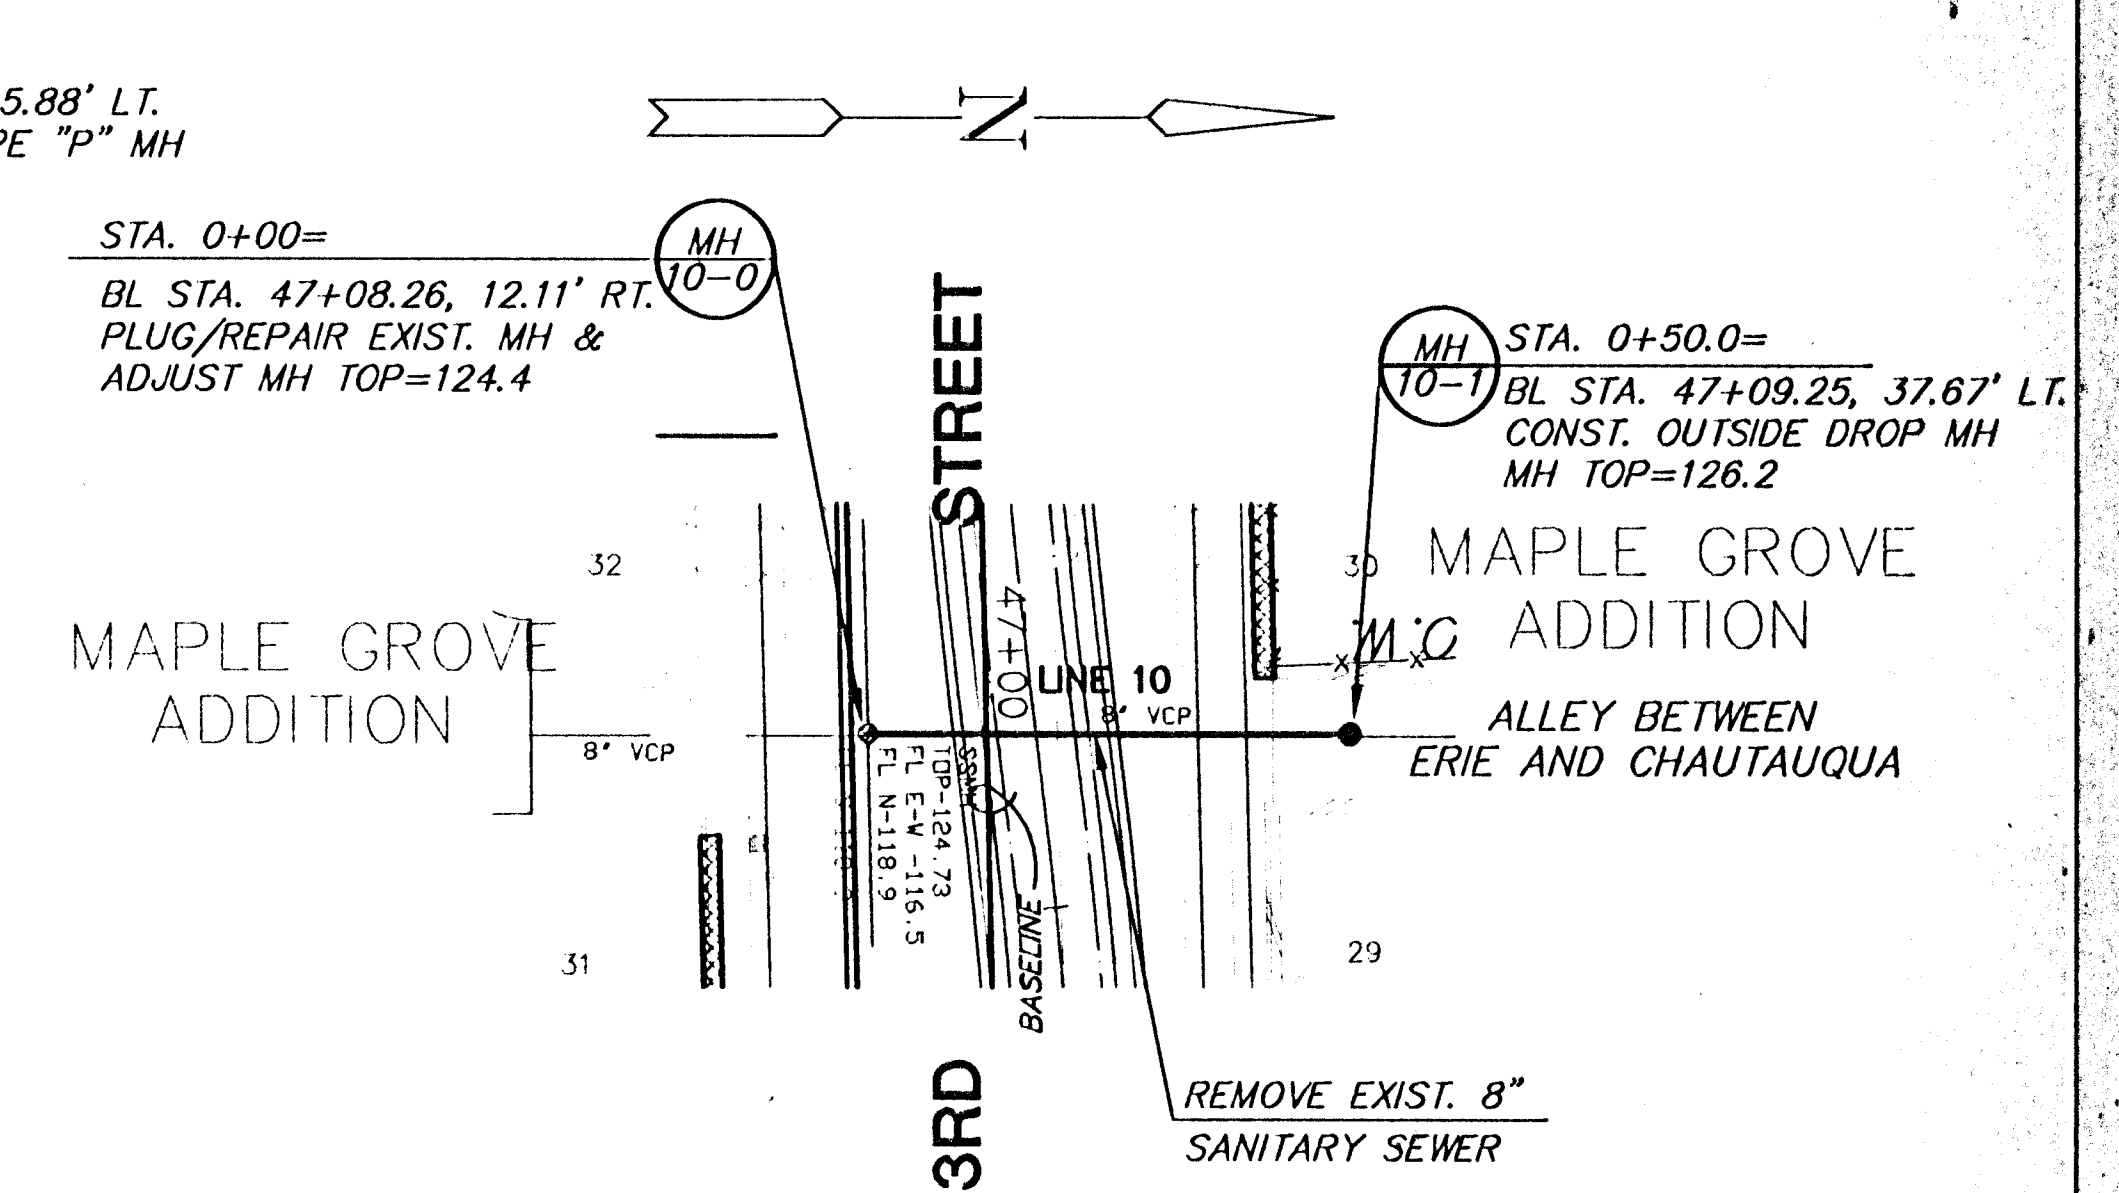


PLAN LINE 10

SCALE: 1"=20'

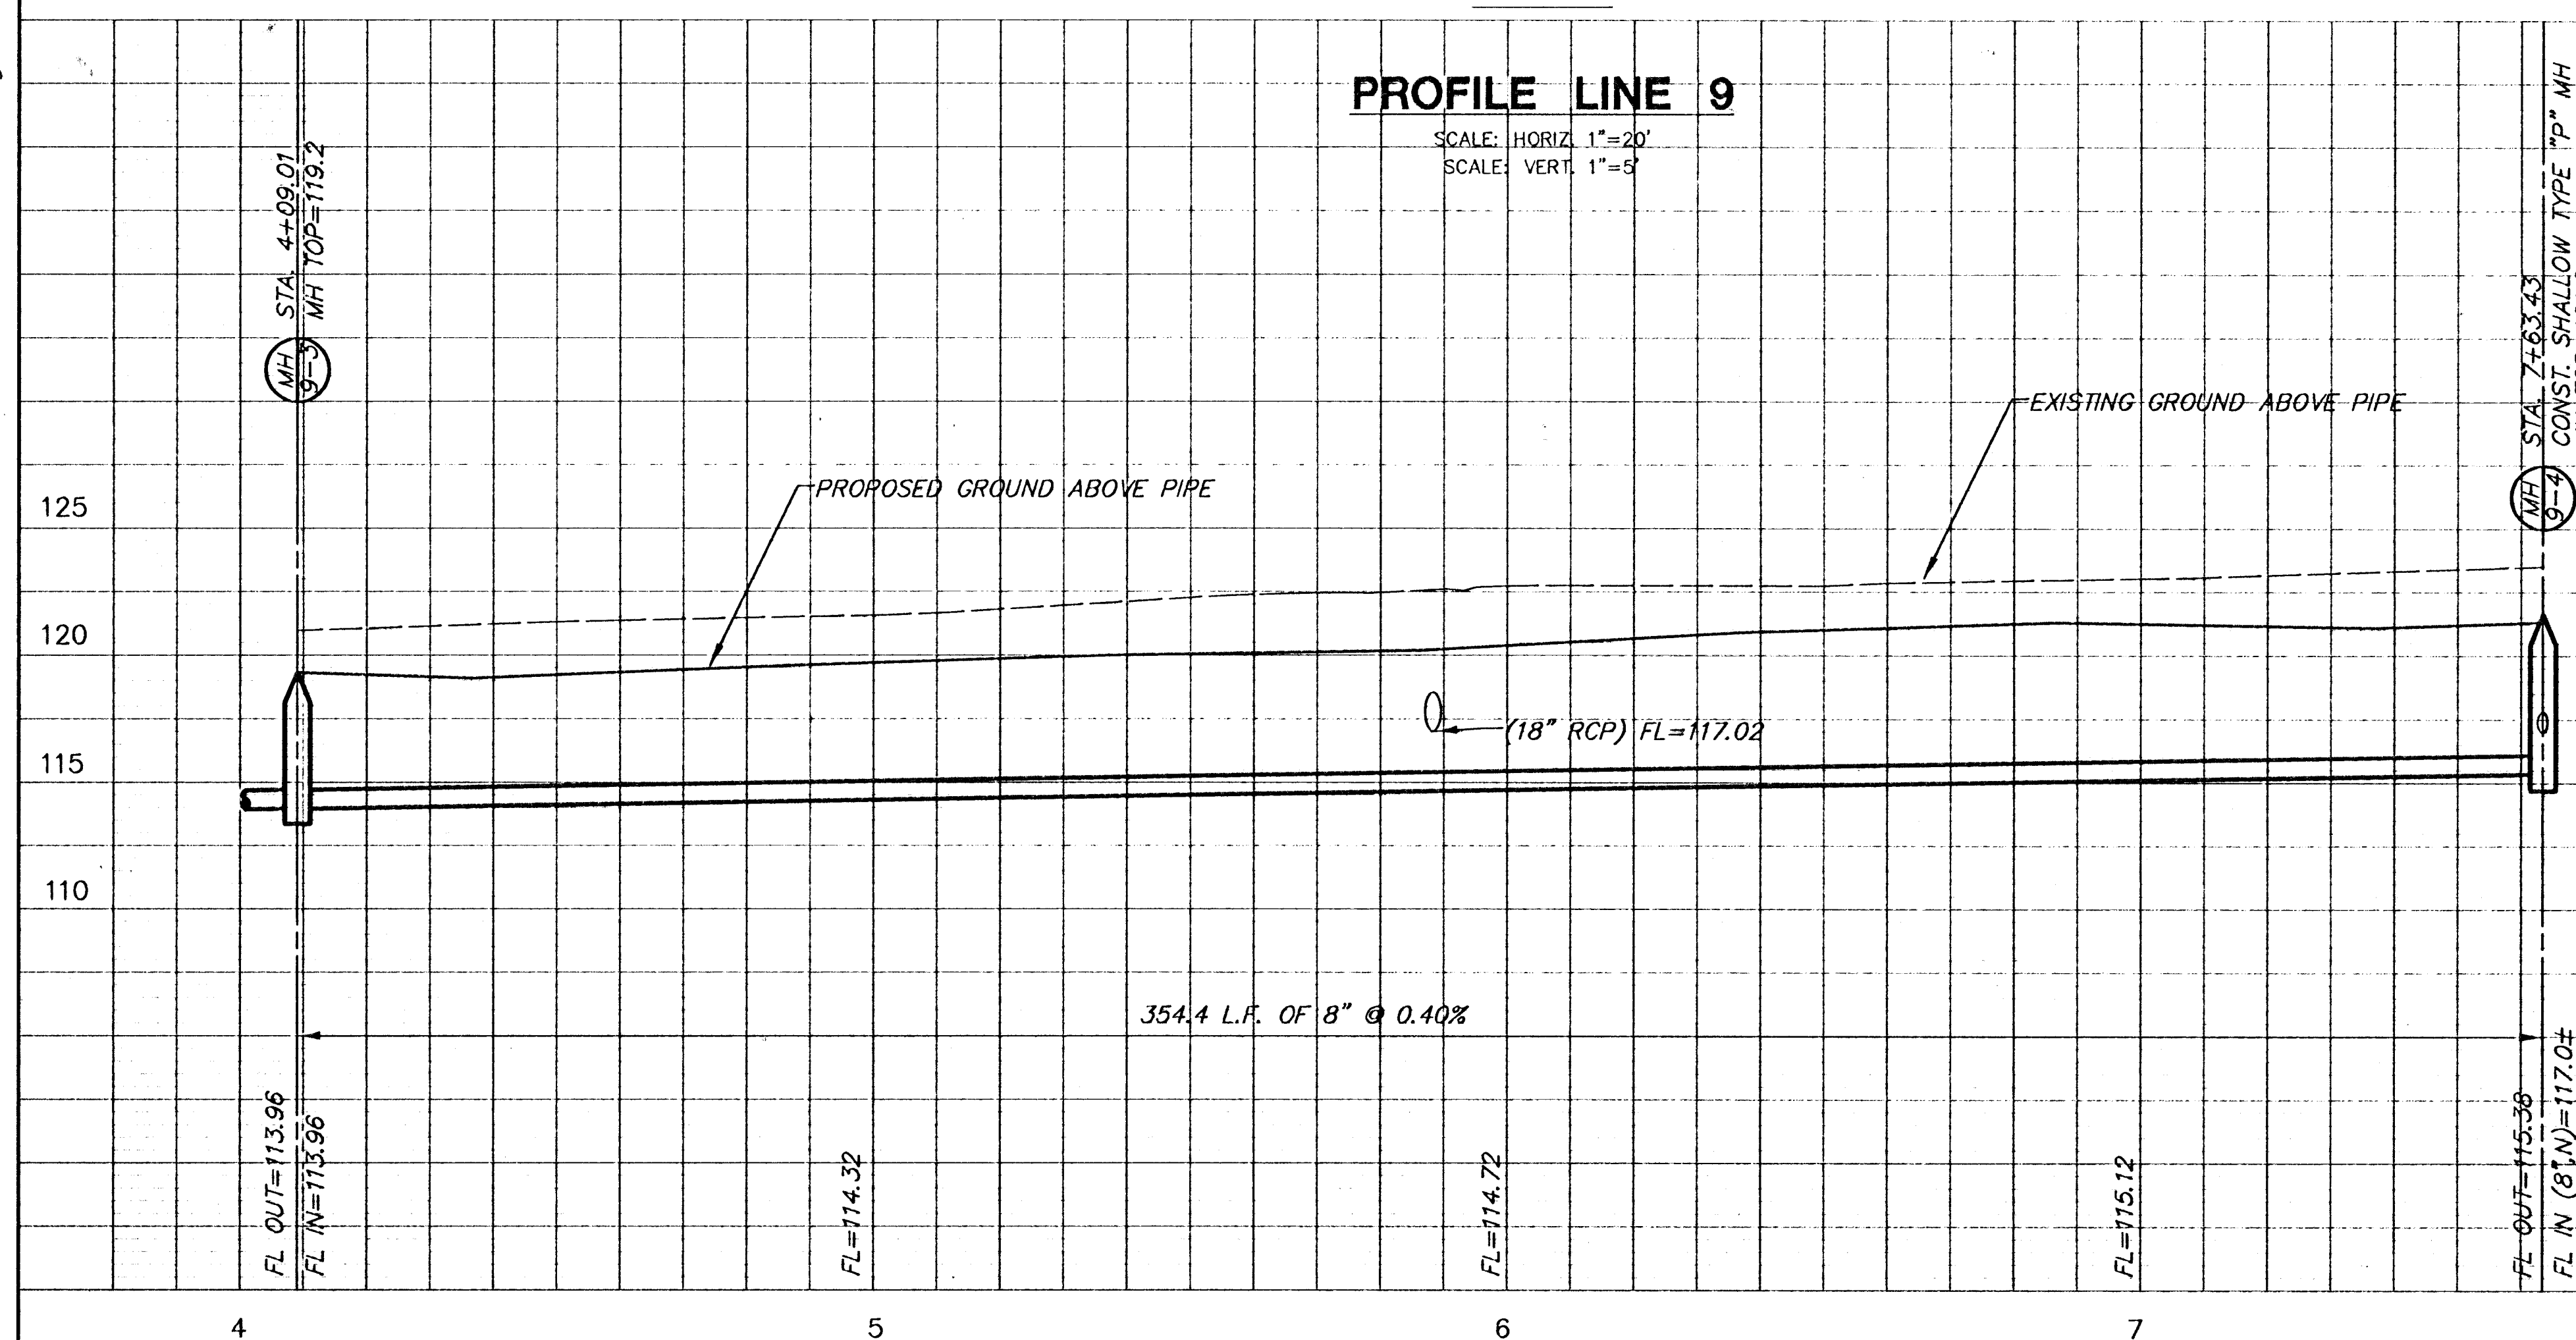

PROFILE LINE 9

SCALE: HORIZ. 1"=20'
SCALE: VERT. 1"=5'

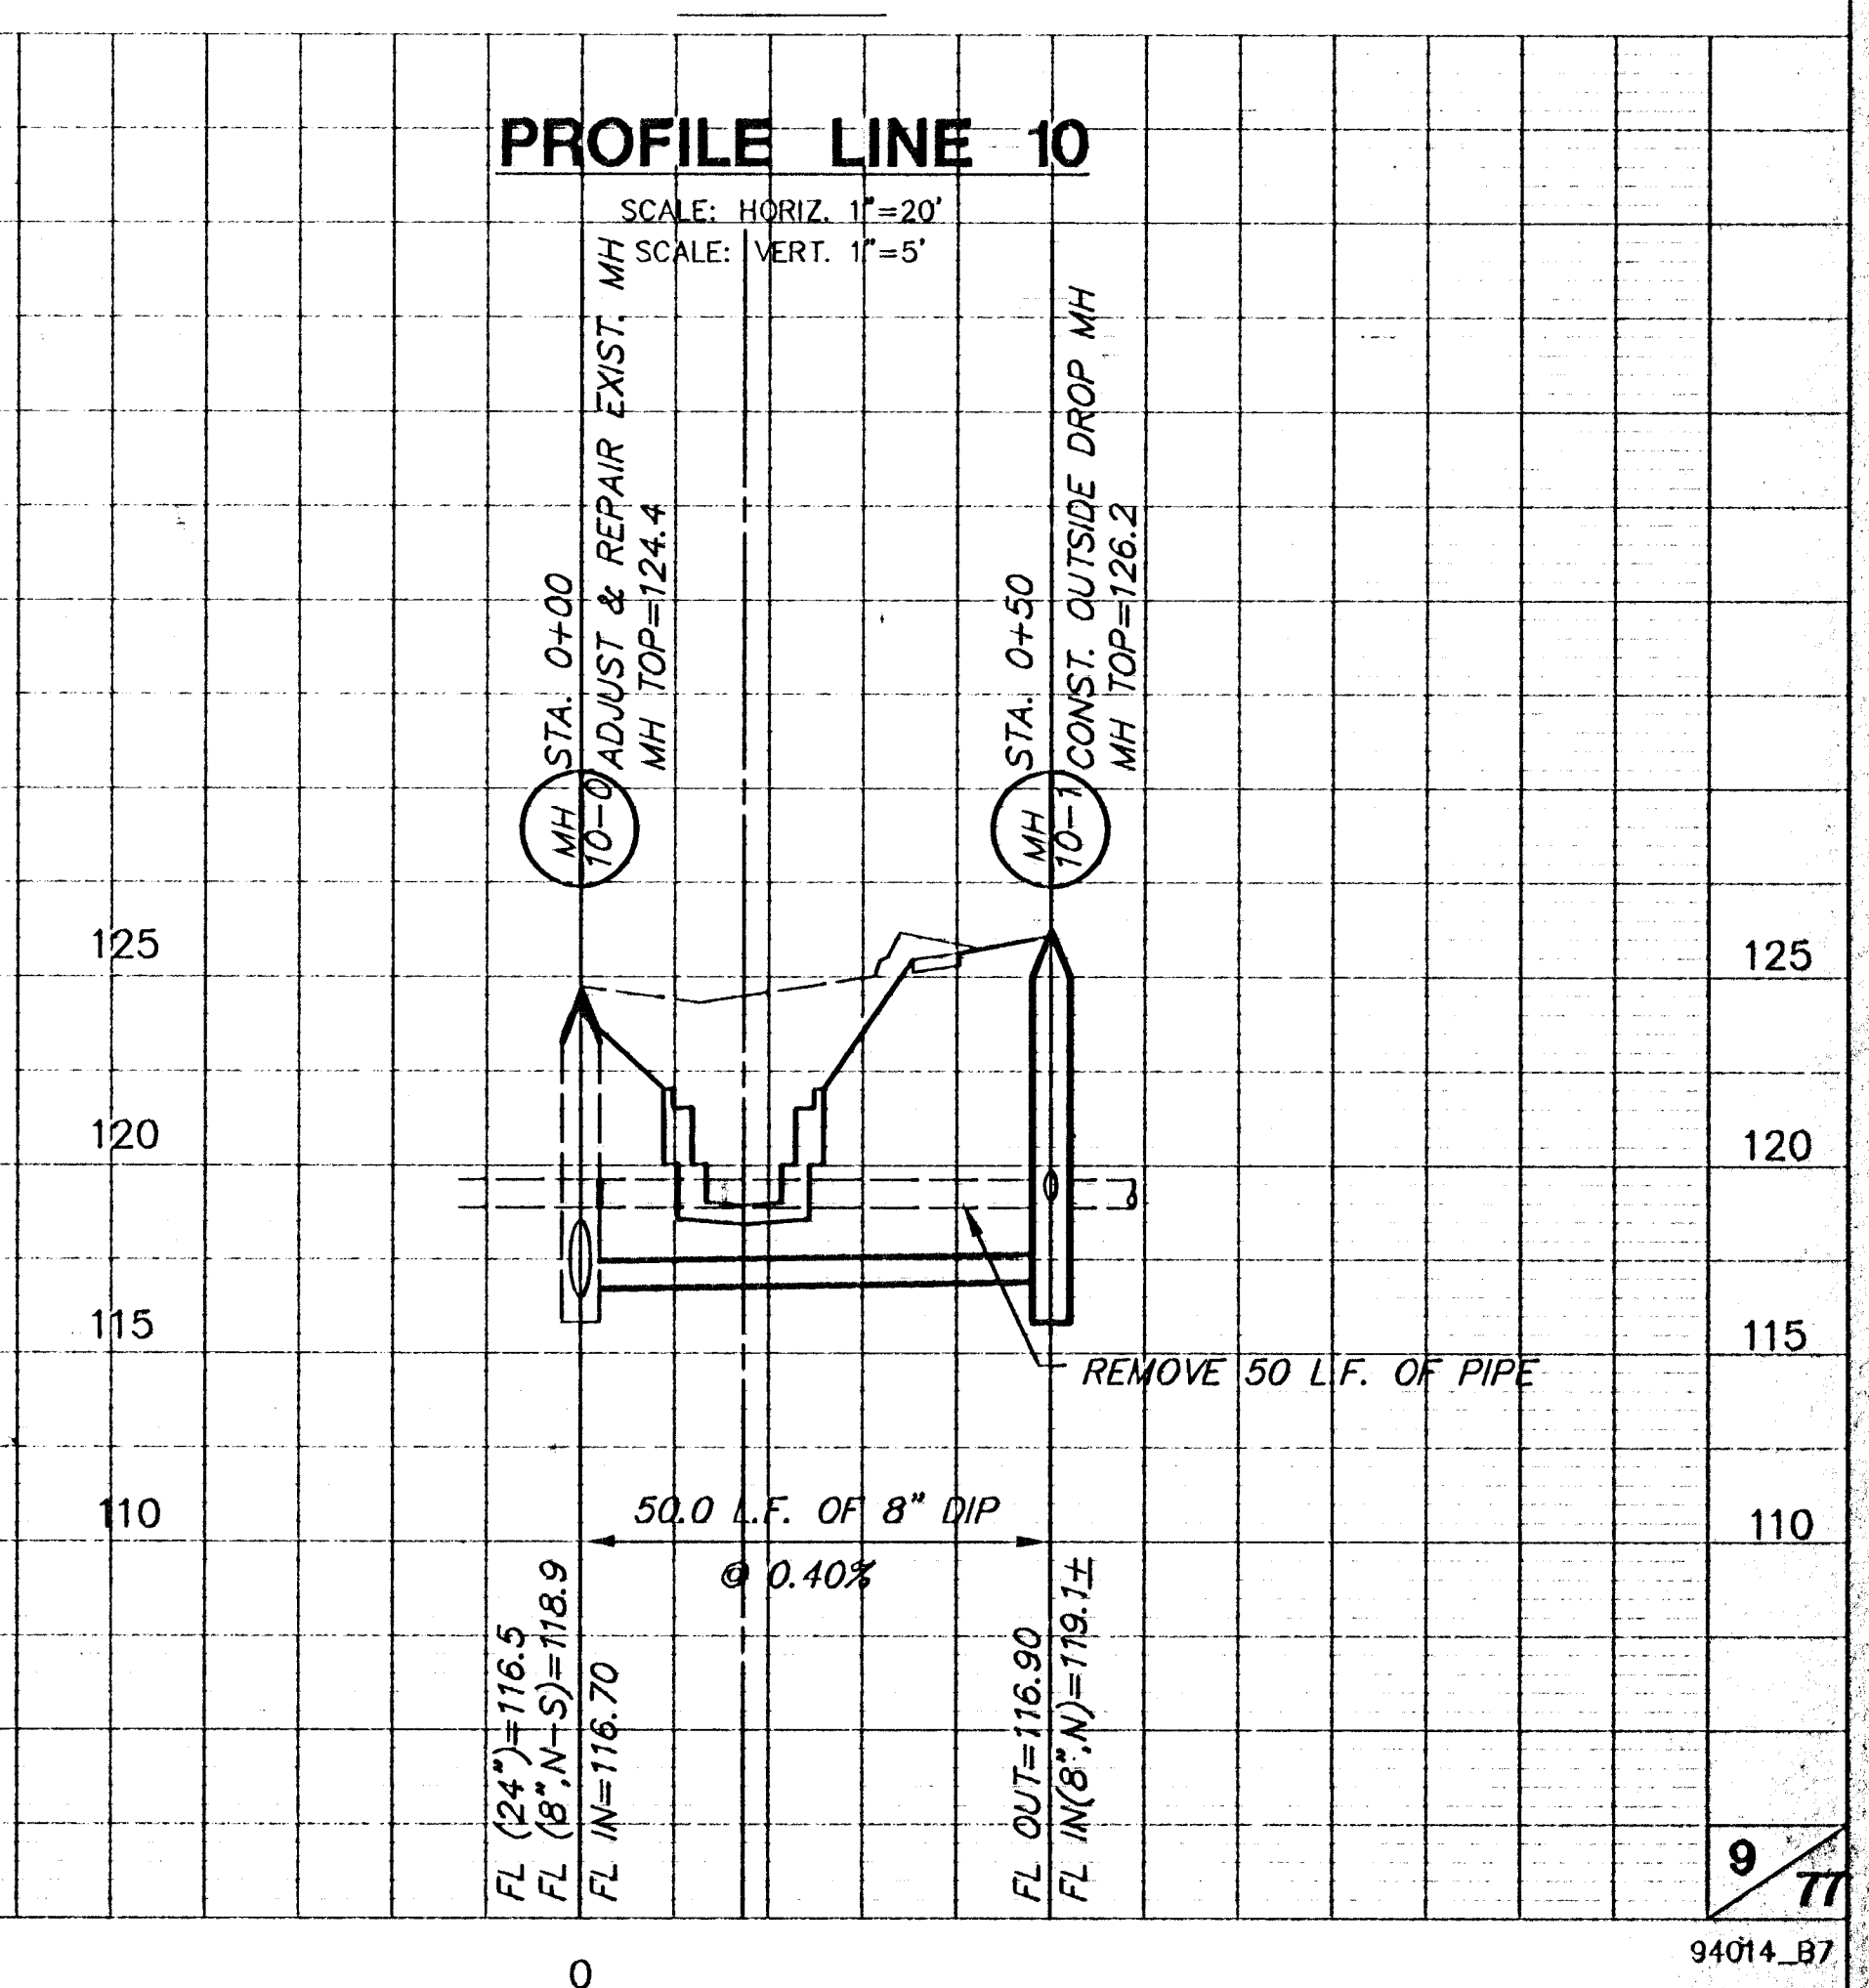

PROFILE LINE 10

SCALE: HORIZ. 1"=20'
SCALE: VERT. 1"=5'