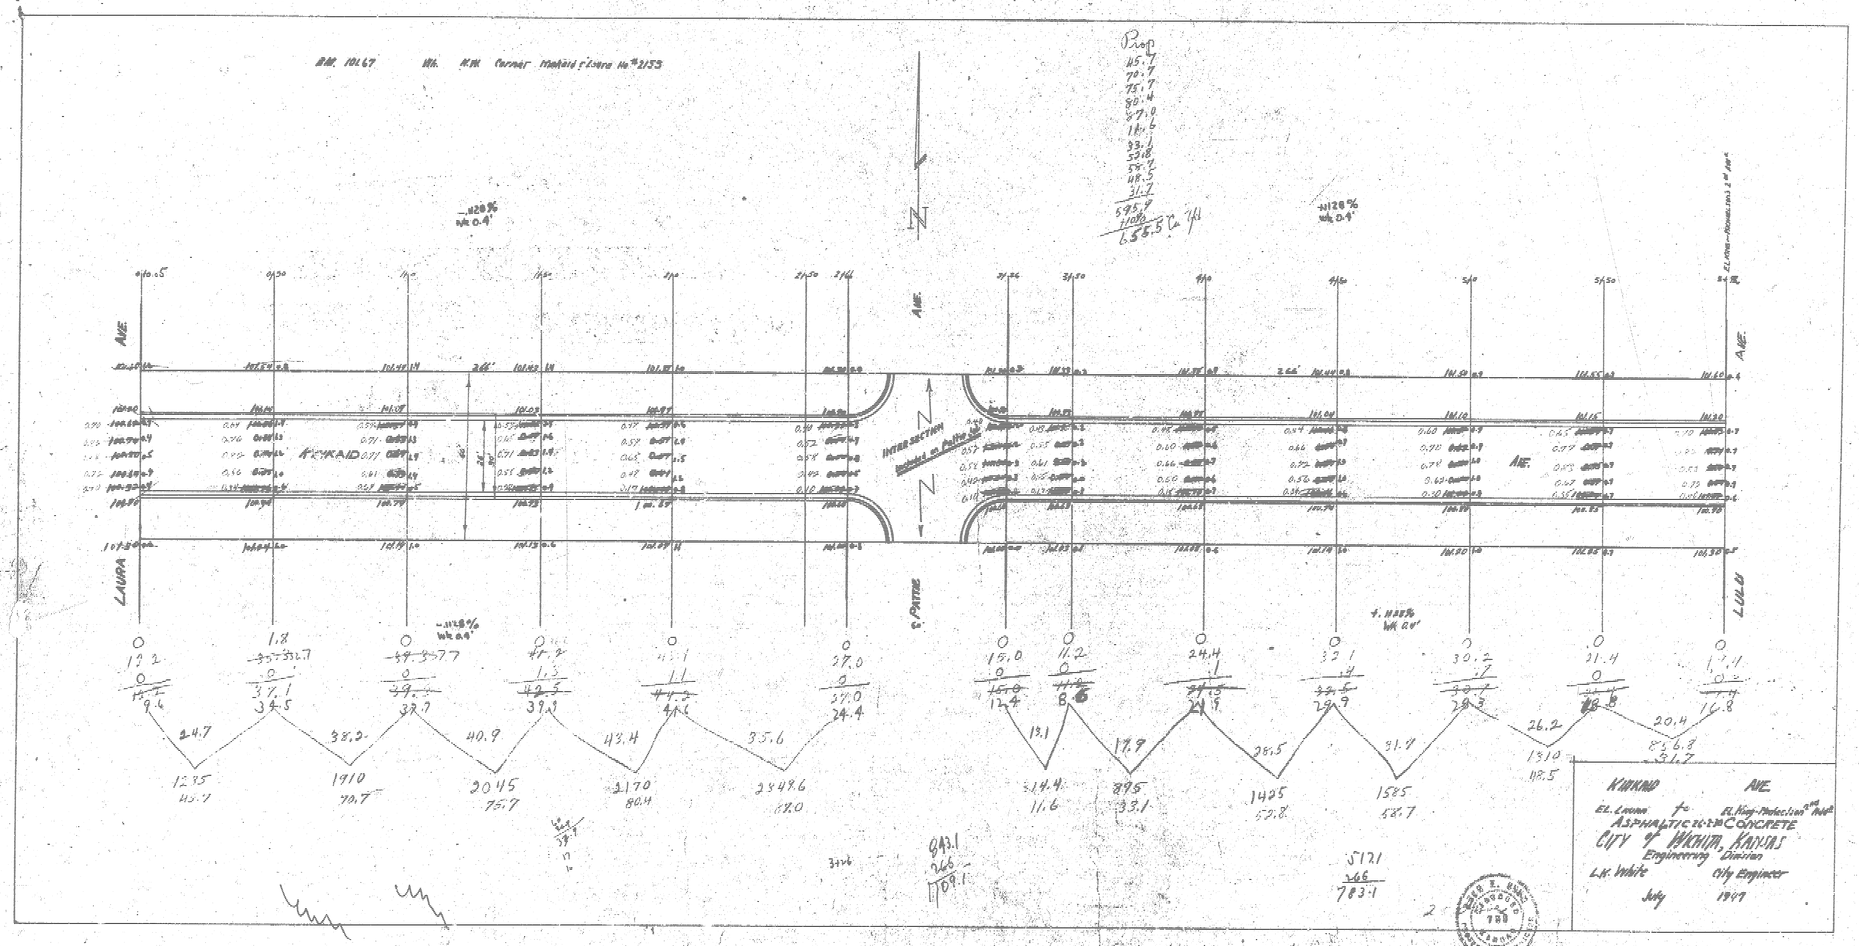
BM. 101.67
Wh. KW Corner manhole Elevation No. 2153
Prop
115.7
70.7
75.7
80.4
87.0
114.6
33.1
55.8
58.7
48.5
31.7
595.9
1100
655.5 Cu yd
N
KIRKWOOD AVE.
LAURA
LULU
S. PATTIE
INTERSECTION
Ladders on Pattie St.
26'
+1.28%
Wk 0.4'
-1.28%
Wk 0.4'
-2.28%
Wk 0.4'
+1.88%
Wk 0.4'
1275
45.1
1910
70.7
2045
75.7
2170
80.4
2348.6
87.0
1445
53.8
1585
58.7
1310
48.5
843.1
265
109.1
5121
266
783.1
KIRKWOOD AVE.
EL. Lawn to EL. King-Pedestrian 2nd Walk
ASPHALTIC CONCRETE
CITY OF WICHITA, KANSAS
Engineering Division
L.K. White City Engineer
July 1997

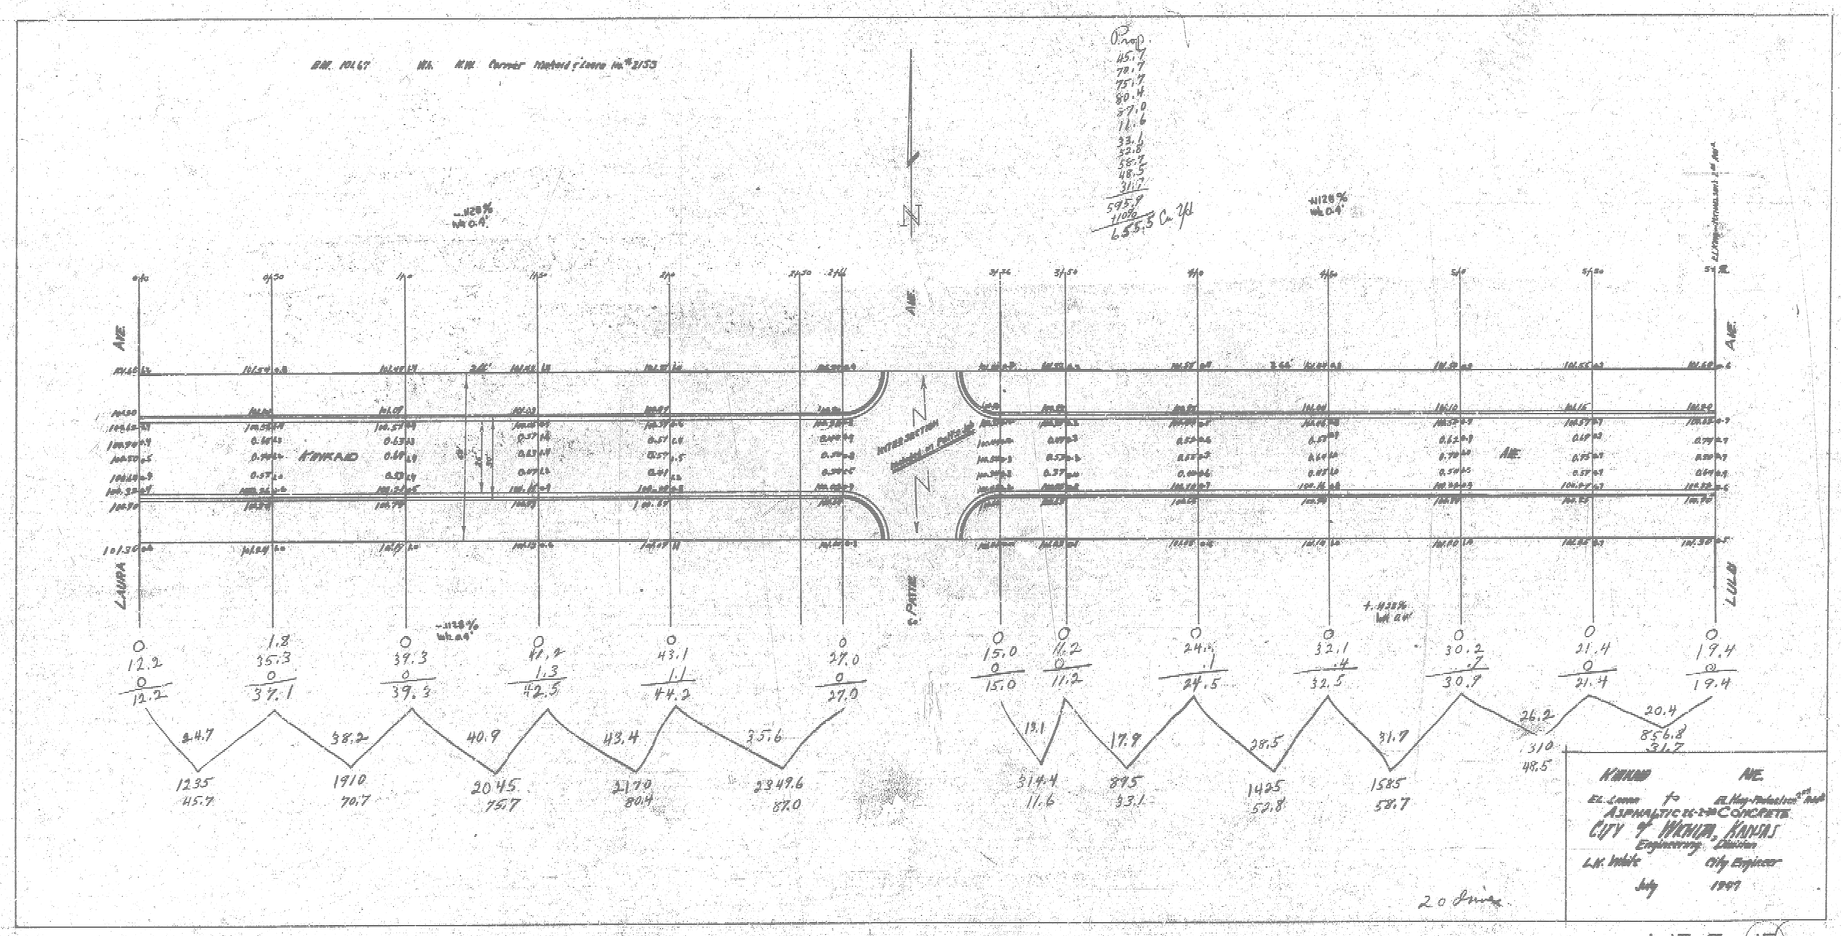
B.M. 101.67
N.W. Corner Mahaffie & Lowell No. 21/53
N
Cmp.
115.7
70.7
75.7
80.4
57.0
11.6
33.1
52.8
58.7
48.5
311.7
595.9
1106
655.3 Cu. Yd.
+1128%
Wt. 0.4'
AVE.
KIRKWOOD
LAURA
LULU
S. PATTON
INTERSECTION
0+00
0+50
1+00
1+50
2+00
2+50
3+00
3+50
4+00
4+50
5+00
5+50
6+00
12.2
35.3
37.3
42.5
43.1
27.0
15.0
11.2
24.5
32.5
30.7
21.4
19.4
1235
45.7
1910
70.7
2045
75.7
2170
80.4
2349.6
87.0
314.4
11.6
895
33.1
1425
52.8
1585
58.7
310
48.5
856.8
31.7
20 Lines
KIRKWOOD AVE.
Ex. Lanes to Ex. Hay-Pebbles 8" Asph.
ASPHALTIC CONCRETE
CITY OF WICHITA, KANSAS
Engineering Division
L.W. Webb
City Engineer
July
1997

15 S 51 A